


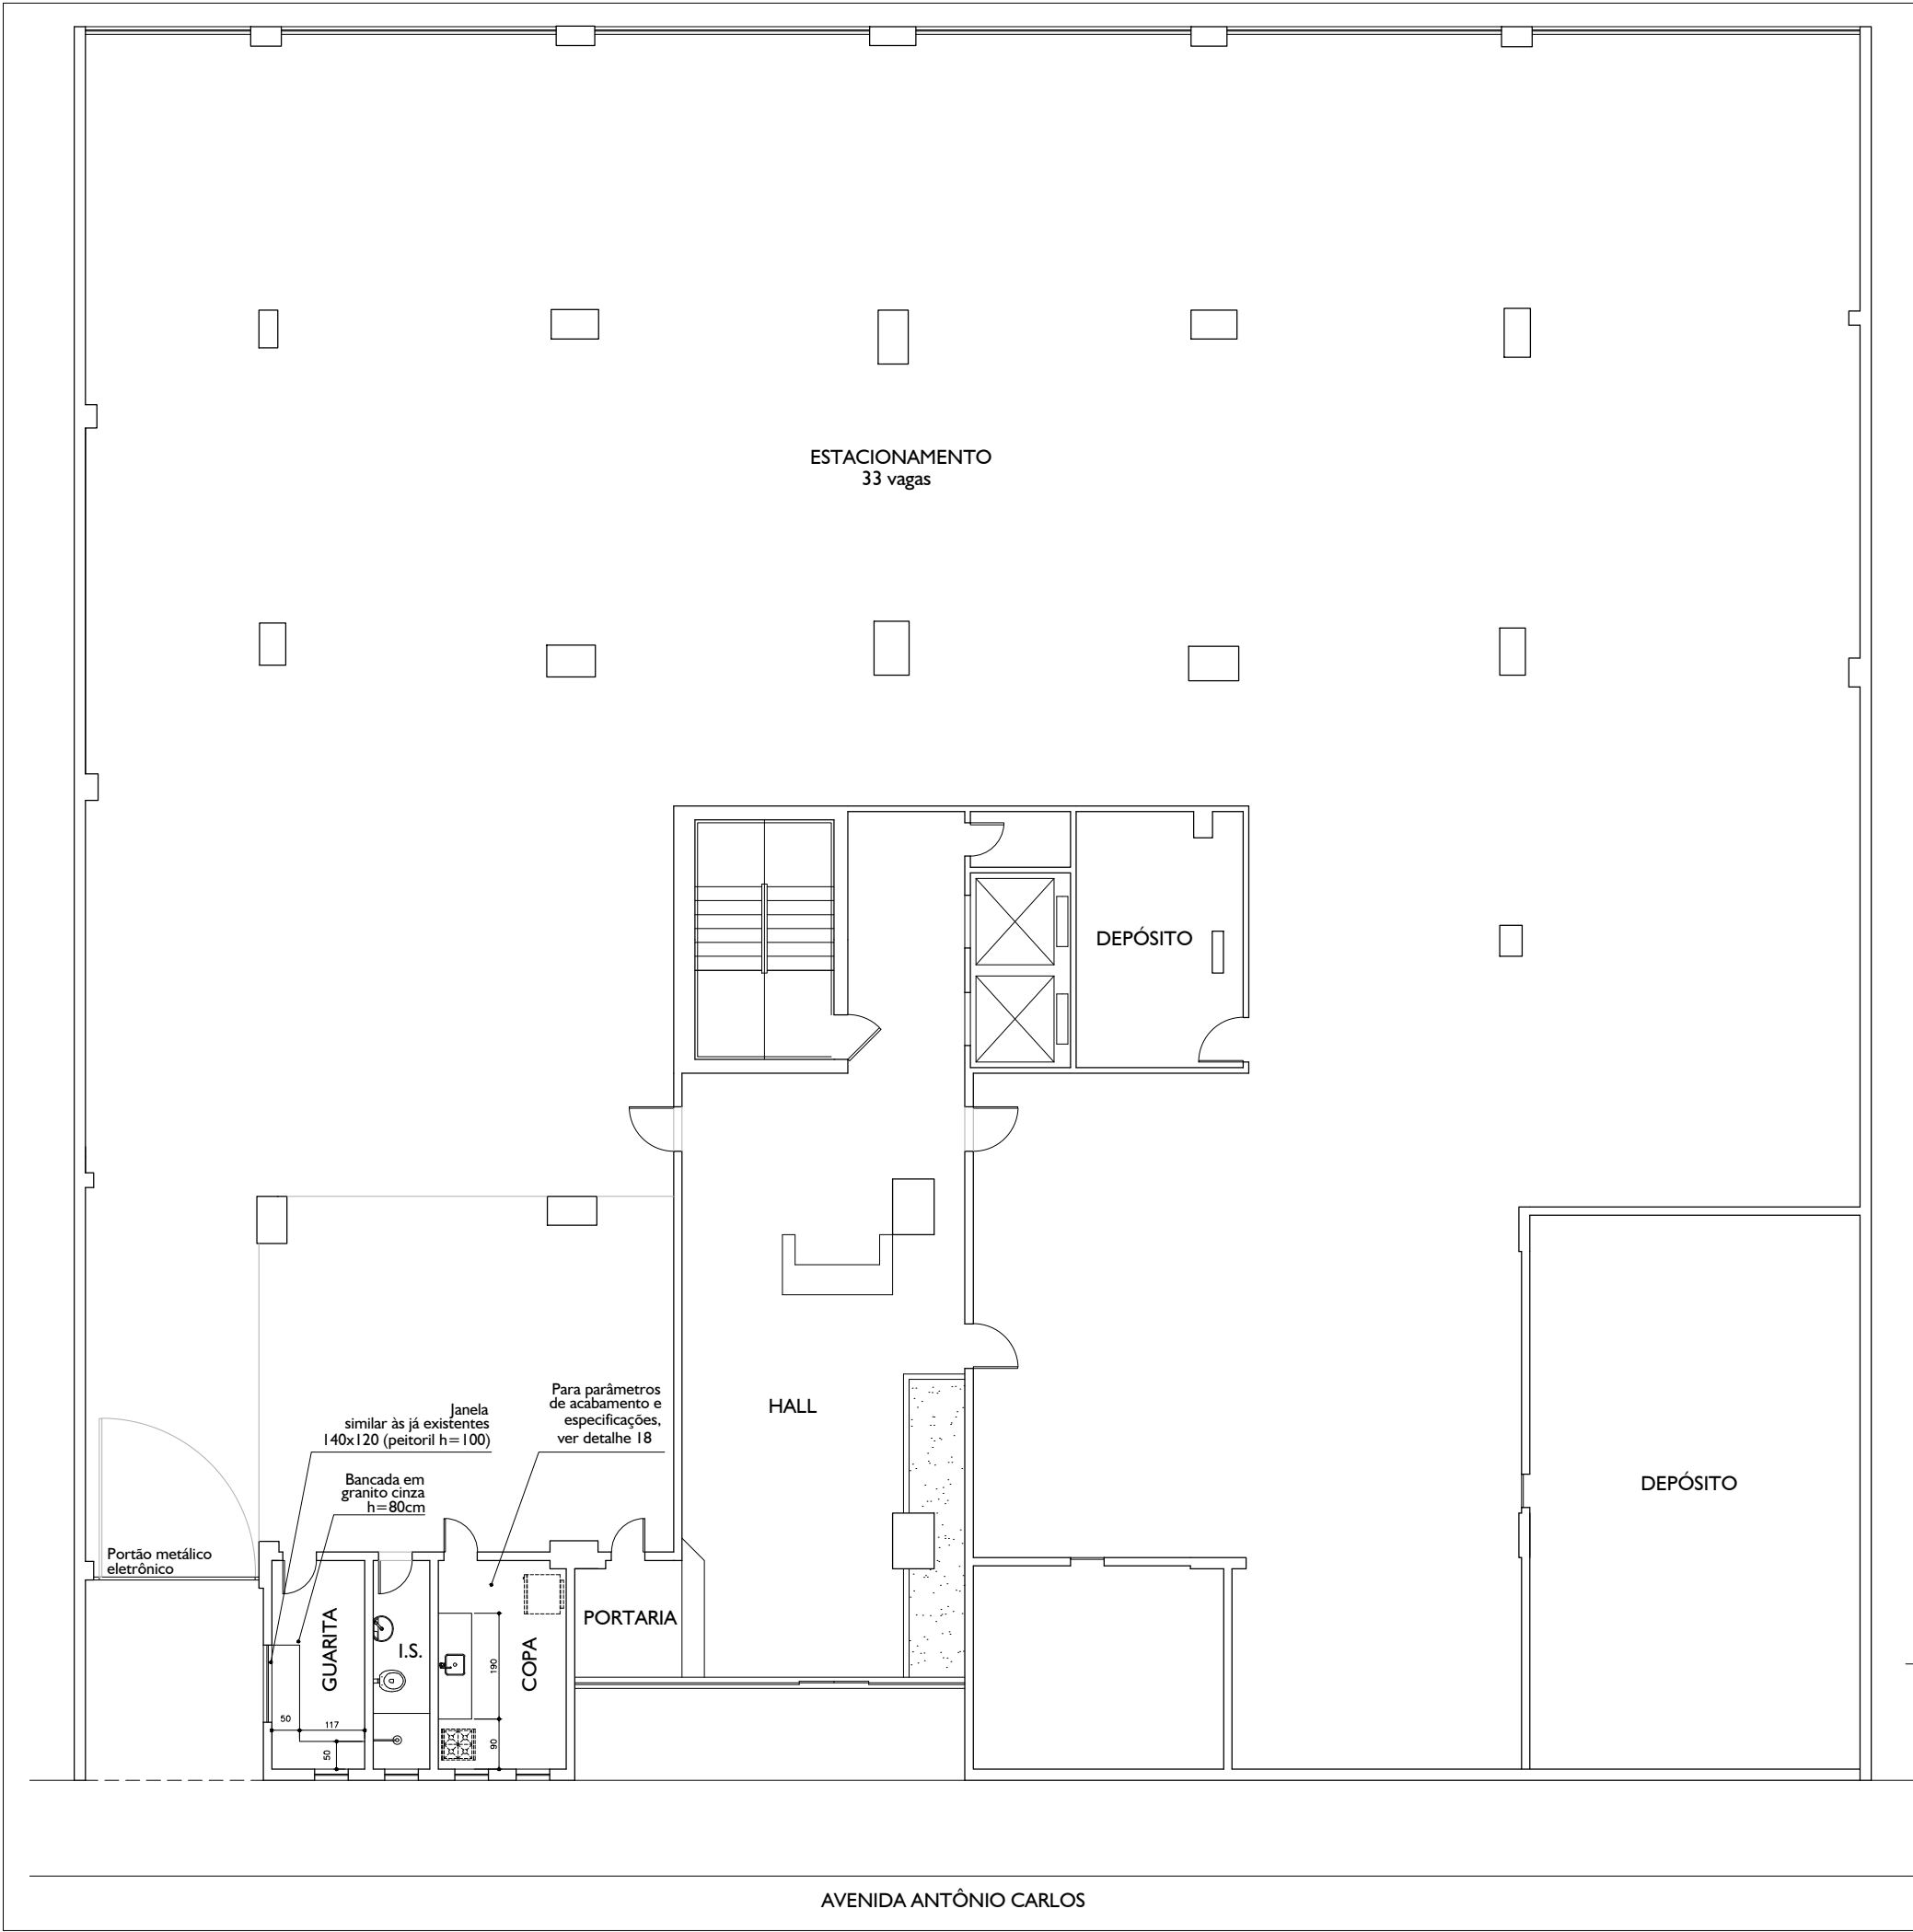

EDIFÍCIO I:
PLANTA - ESTACIONAMENTO
Escala 1:125

LEGENDA:

- alvenaria a ser mantida
- alvenaria a ser demolida
- alvenaria a ser construída
- divisória acústica
- divisória + vidro

¹ a alvenaria a ser construída deverá ter espessura final máxima de 15cm

² para especificação das divisórias, verificar nota inicial do projeto

NOTA:

- todas as medidas deverão ser conferidas no local

R01	17/06/05	REVISÃO R01	
R00	25/05/05	ENTREGA INICIAL	
Nº	DATA	REVISÃO	VISTO

PROJETO EXECUTIVO E
DETALHAMENTO PARA REFORMA

TRANSFERÊNCIA DA
REITORIA


ENDEREÇO:
AV. ANTÔNIO CARLOS, 7535, 7545,
7575 - BAIRRO SÃO LUÍS/PAMPULHA

AUTOR:
DIVISÃO DE PLANEJAMENTO FÍSICO
E OBRAS / PROPGEF / UEMG

CONTEÚDO:
EDIFÍCIO I: PLANTA -
ESTACIONAMENTO



DATA: JUN / 2005		FOLHA:
DIREITOS AUTORAIS RESERVADOS		

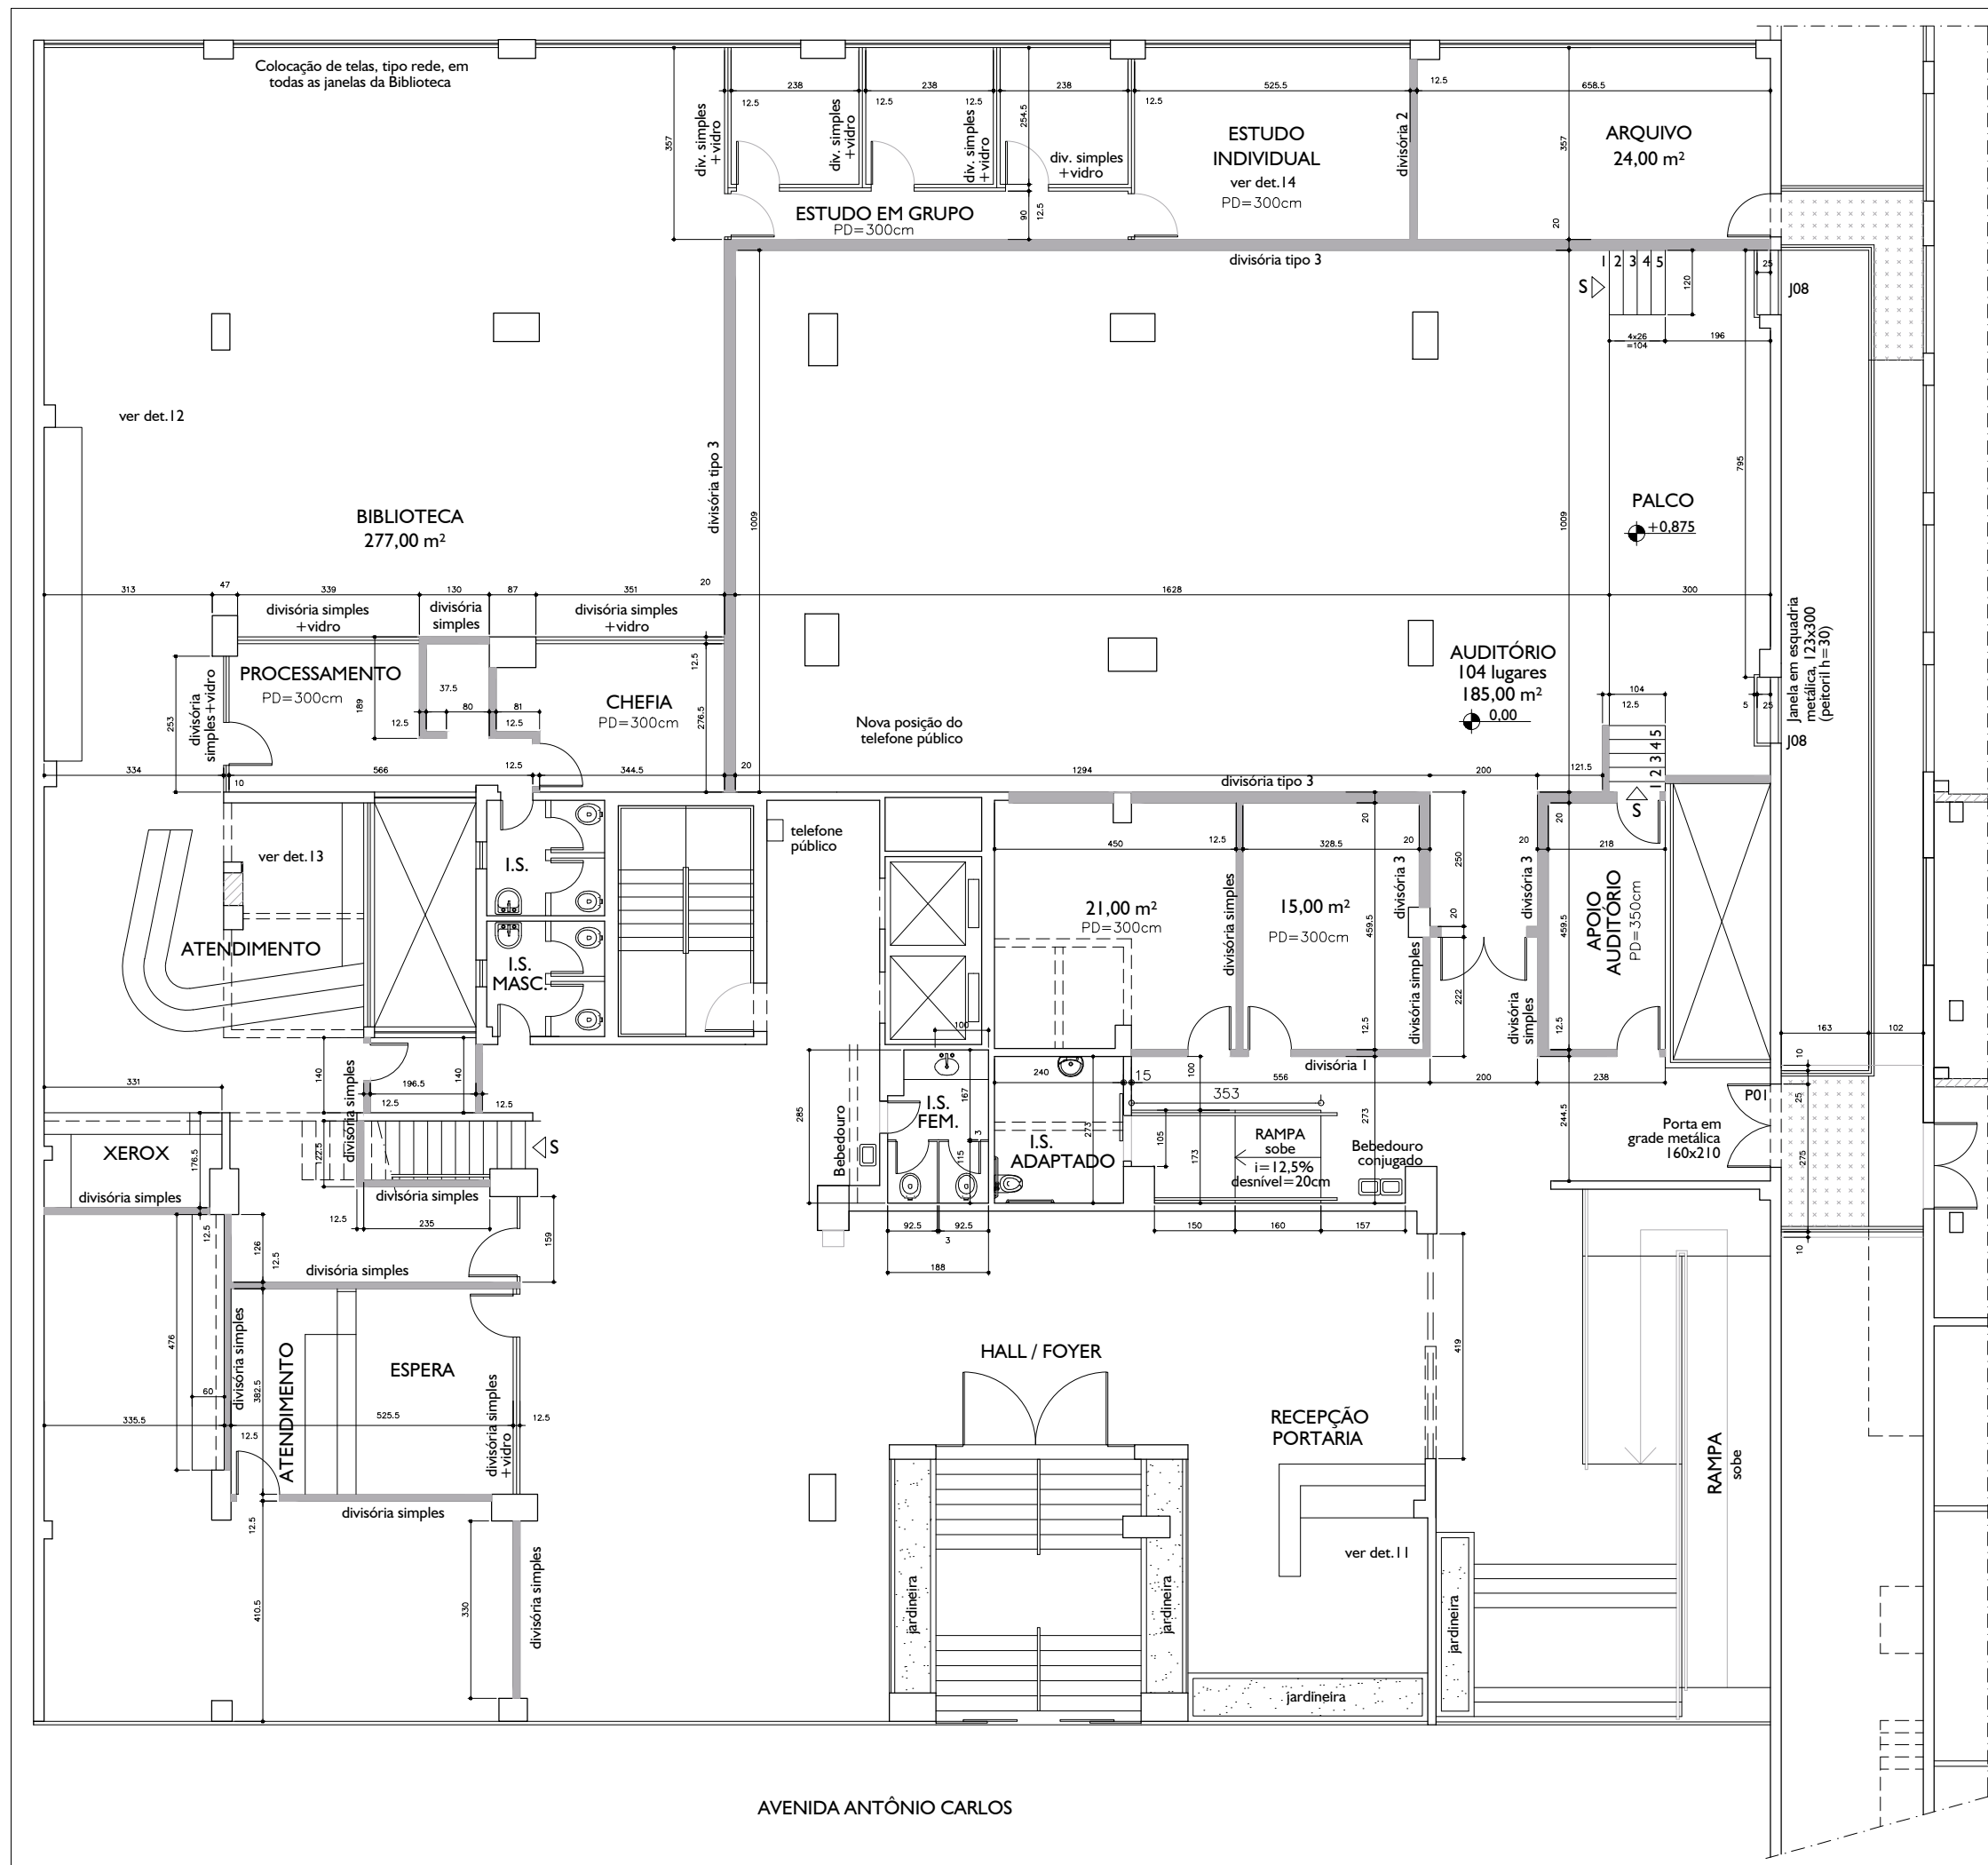

EDIFÍCIO 2: PLANTA
PAVIMENTO TÉRREO
Escala 1:125

LEGENDA:

- alvenaria a ser mantida
- alvenaria a ser demolida
- alvenaria a ser construída
- divisória acústica
- divisória + vidro

¹ a alvenaria a ser construída deverá ter espessura final máxima de 15cm

² para especificação das divisórias, verificar nota inicial do projeto

NOTA:

- todas as medidas deverão ser conferidas no local

R04	24/10/05	REVISÃO R04	
R03	23/09/05	REVISÃO R03	
R02	26/07/05	REVISÃO R02	
R01	17/06/05	REVISÃO R01	
R00	25/05/05	ENTREGA INICIAL	
Nº	DATA	REVISÃO	VISTO

PROJETO EXECUTIVO E
DETALHAMENTO PARA REFORMA

TRANSFERÊNCIA DA ESCOLA DE DESIGN


ENDEREÇO:
AV. ANTÔNIO CARLOS, 7535, 7545,
7575 - BAIRRO SÃO LUÍS/PAMPULHA

AUTOR:
DIVISÃO DE PLANEJAMENTO FÍSICO
E OBRAS / PROPGEF / UEMG

CONTEÚDO:
EDIFÍCIO 2: PLANTA -
PAVIMENTO TÉRREO




DATA: OUT / 2005	FOLHA:
DIREITOS AUTORAIS RESERVADOS	

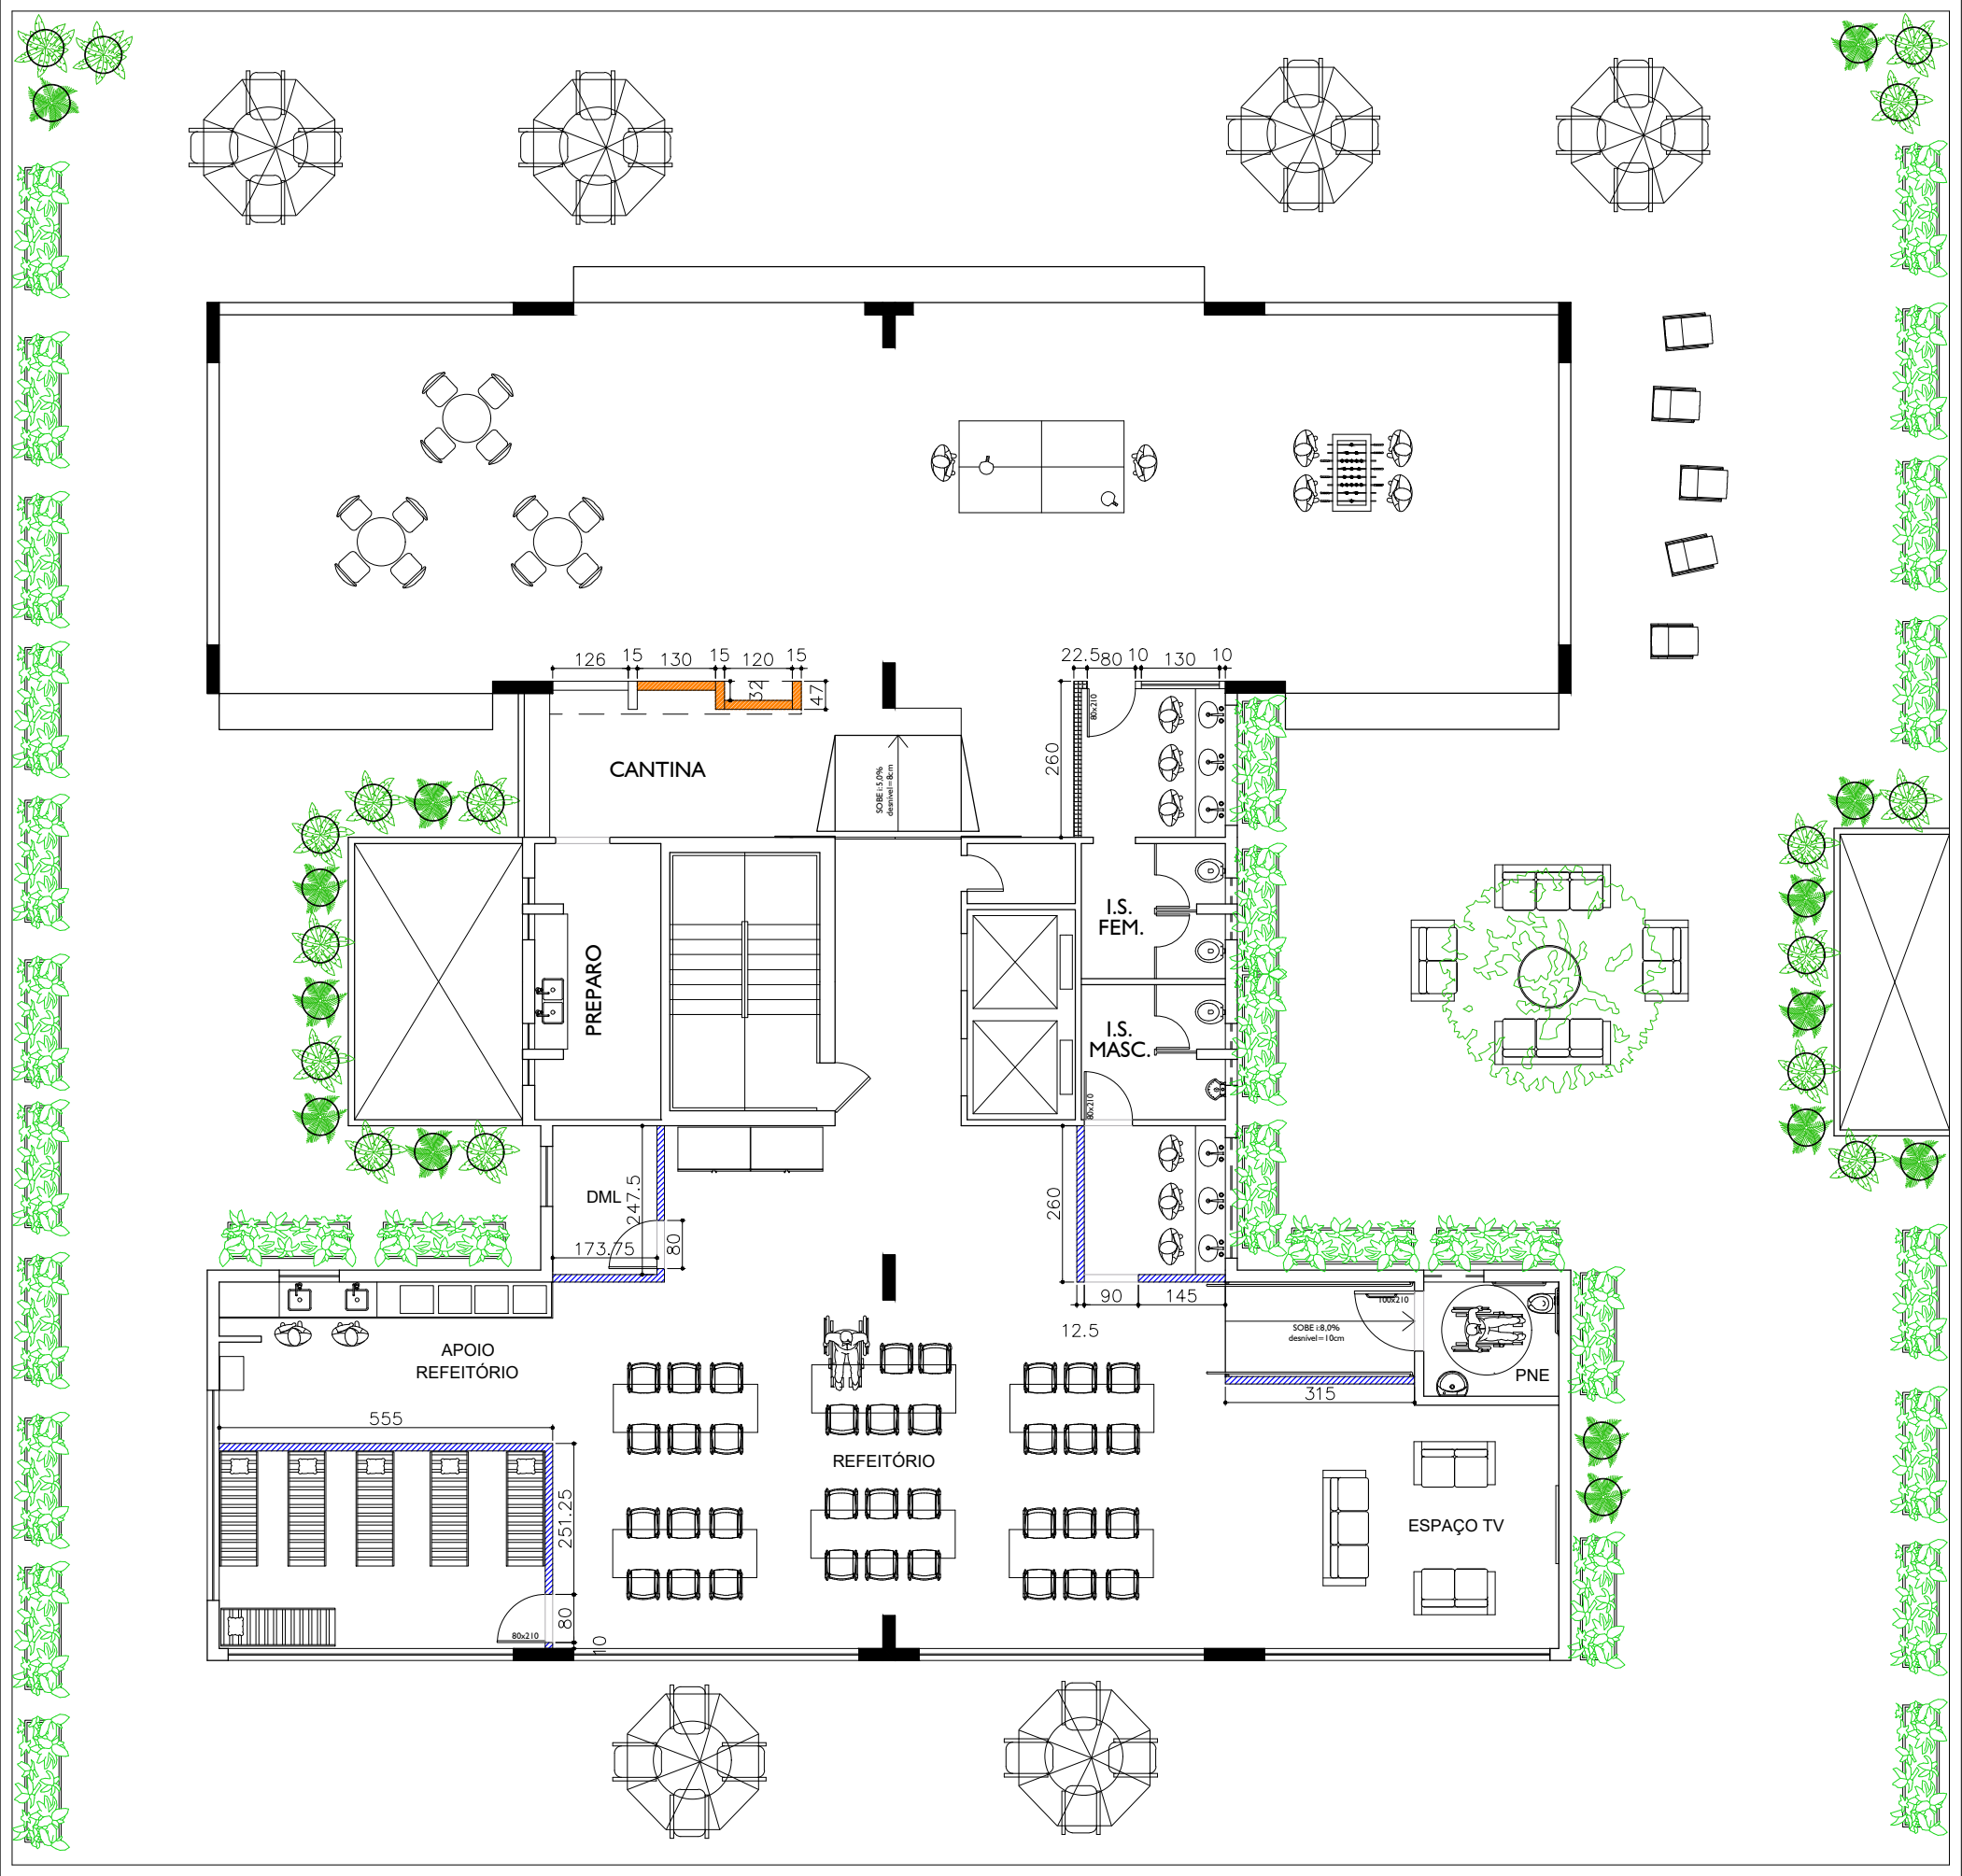

EDIFÍCIO I:
PLANTA - 1º PAVIMENTO
Escala 1:125

- LEGENDA:
- Alvenaria a ser mantida
 - Alvenaria a ser construída
 - Divisória de drywall ser demolido
 - Divisória drywall a ser construída

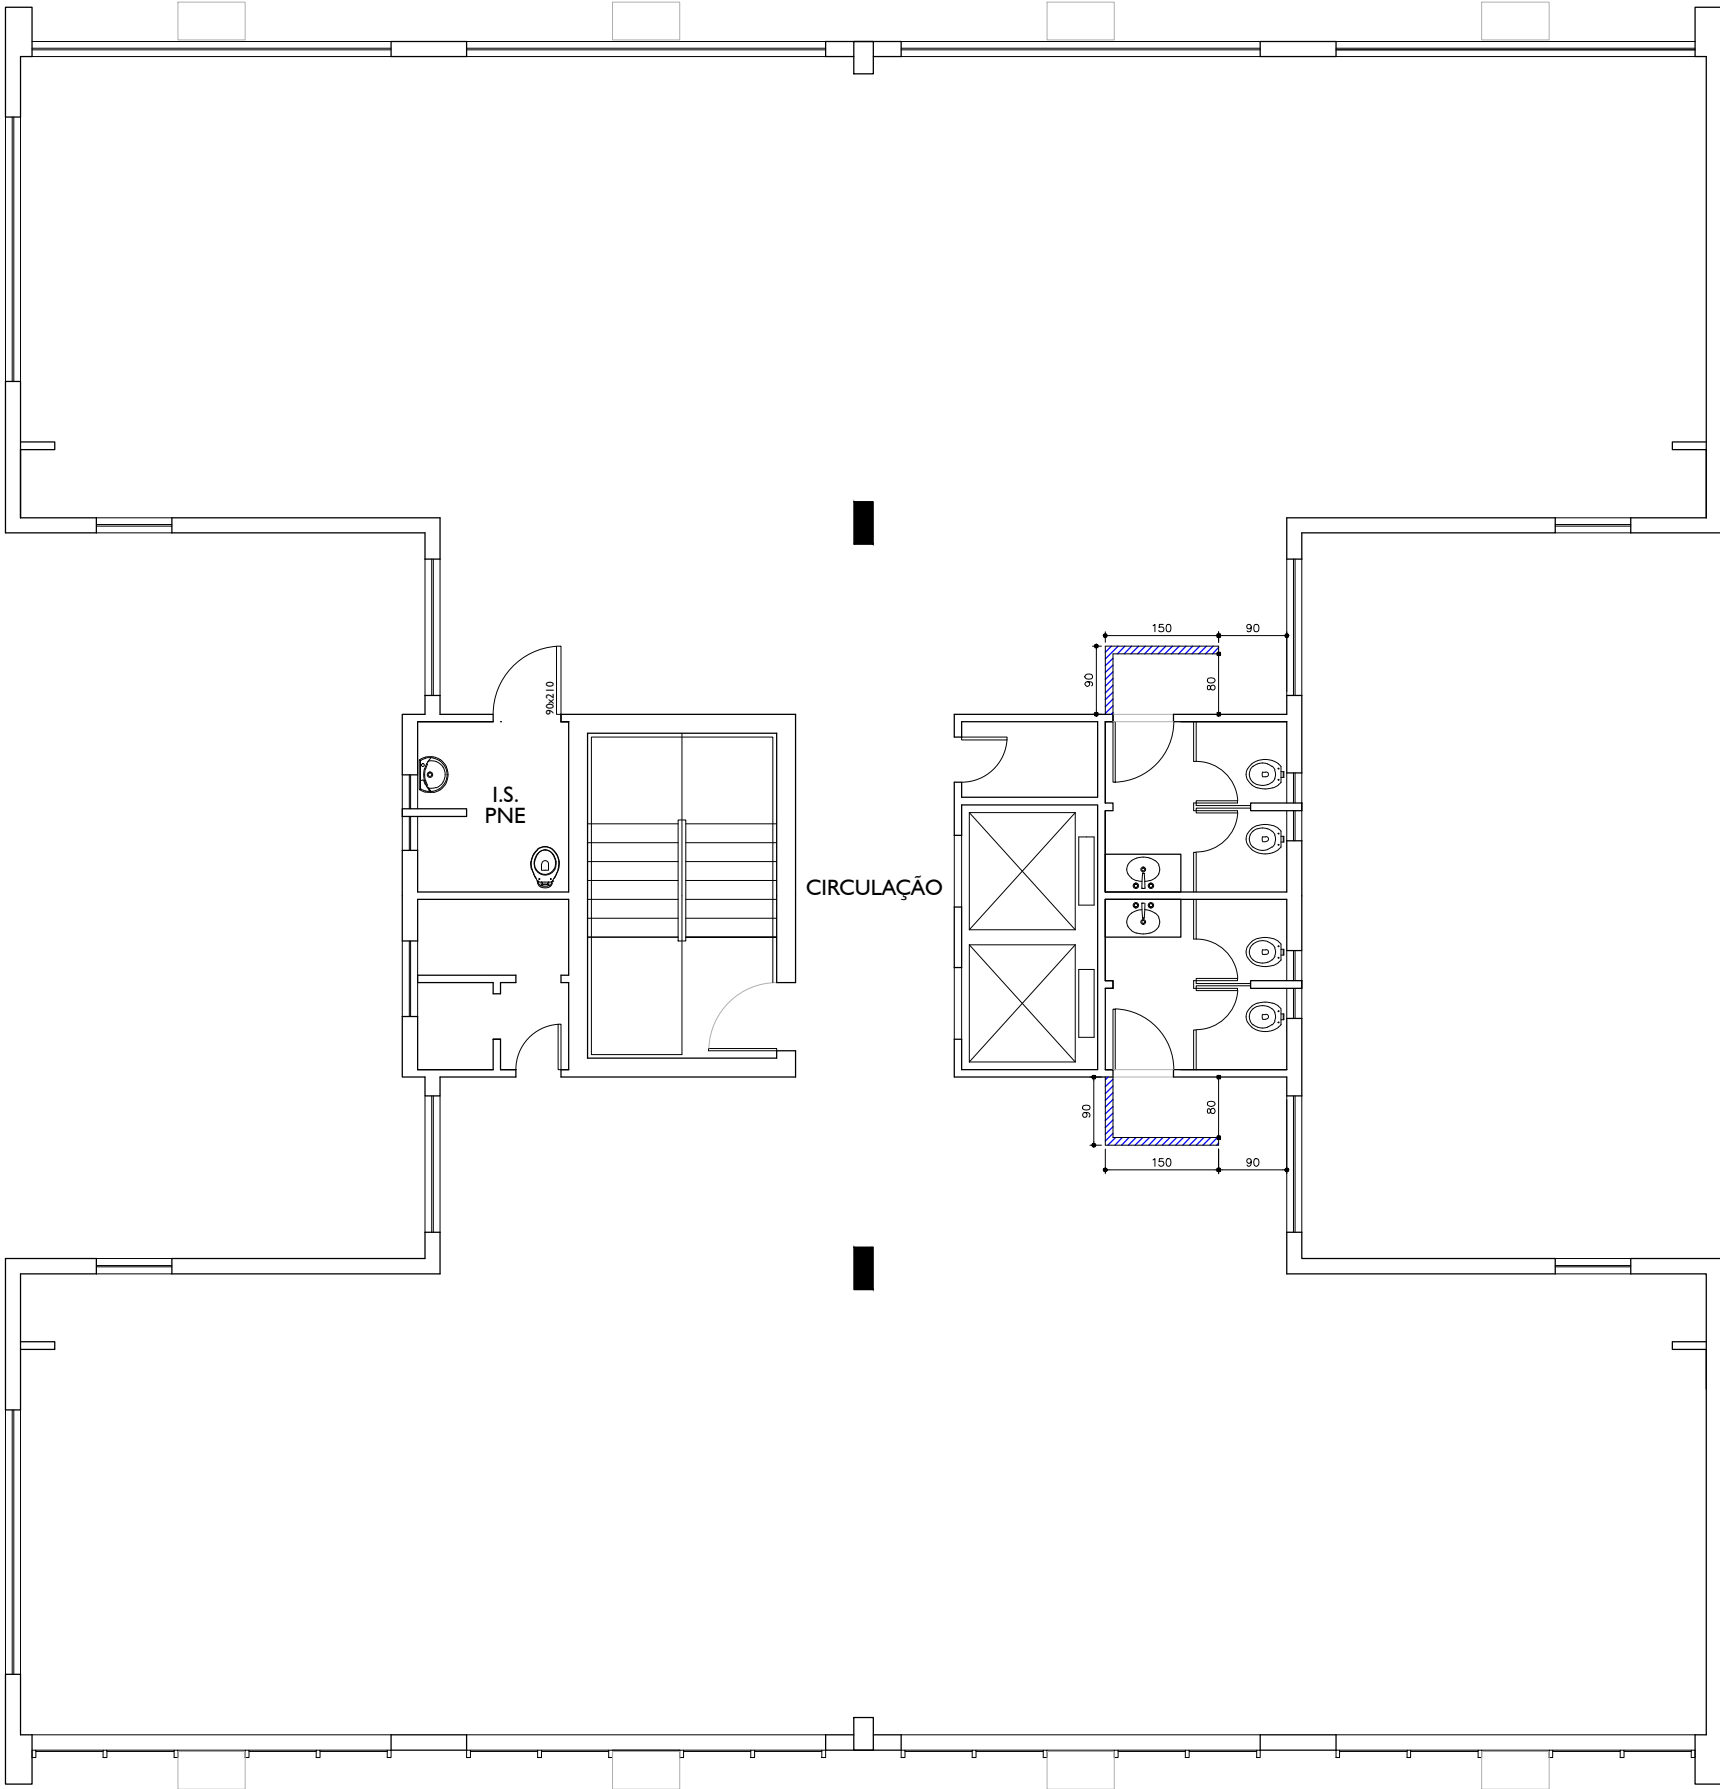

EDIFÍCIO I: PLANTA - 2º PAVIMENTO
Escala 1:100

LEGENDA:

- Alvenaria a ser mantida
- Alvenaria a ser demolida
- Alvenaria a ser construída 01
- Alvenaria a ser construída 02

A alvenaria a ser construída deverá ter espessura final máxima de 12,5cm

01 Paredes em drywal
02 Paredes em drywal e esquadria de vidro fixa

NOTA:
Todas as medidas deverão ser conferidas no local

Nº	DATA	REVISÃO	VISTO
----	------	---------	-------

PROJETO EXECUTIVO E
DETALHAMENTO PARA REFORMA

TRANSFERÊNCIA DA
REITORIA


ENDEREÇO:
AV. ANTÔNIO CARLOS, 7535, 7545,
7575 - BAIRRO SÃO LUÍS/PAMPULHA

AUTOR:
LEONARDO DAVY SILVA CAU:A243981-6
DIVISÃO DE INFRAESTRUTURA
GCLP / UEMG

CONTEÚDO:
EDIFÍCIO I: PLANTA -
2º PAVIMENTO



DATA: AGOSTO / 2024	FOLHA: 08/09
DIREITOS AUTORAIS RESERVADOS	

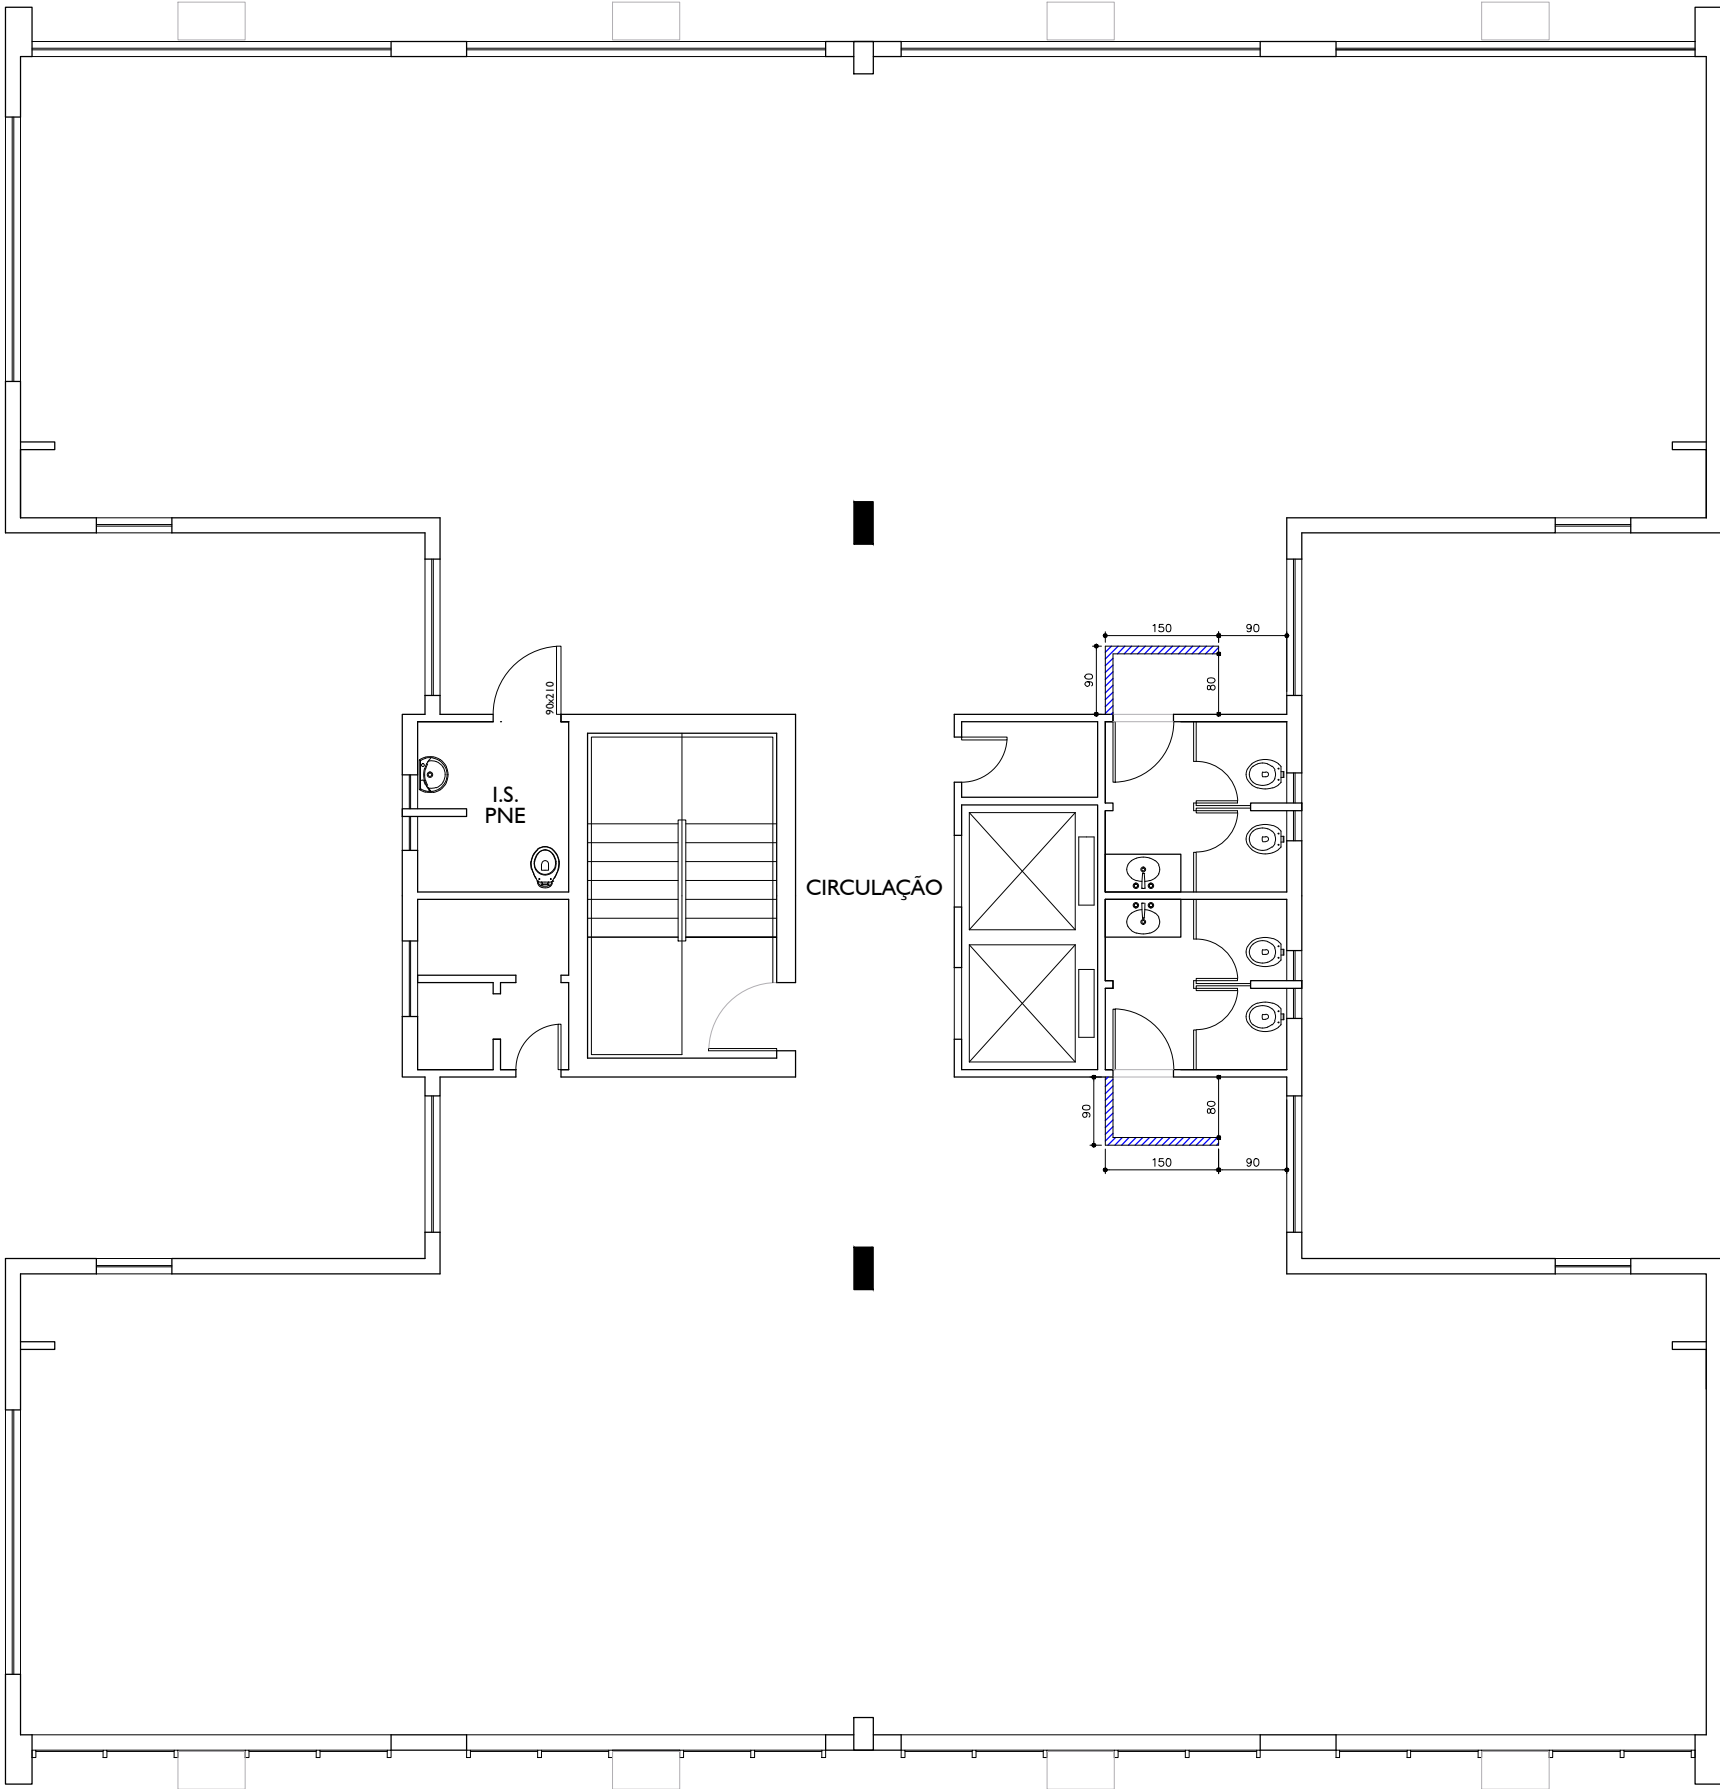

EDIFÍCIO I: PLANTA - 3º PAVIMENTO
Escala 1:100

LEGENDA:

- Alvenaria a ser mantida
- Alvenaria a ser demolida
- Alvenaria a ser construída 01
- Alvenaria a ser construída 02

A alvenaria a ser construída deverá ter espessura final máxima de 12,5cm

01 Paredes em drywal
02 Paredes em drywal e esquadria de vidro fixa

NOTA:
Todas as medidas deverão ser conferidas no local

Nº	DATA	REVISÃO	VISTO
----	------	---------	-------

PROJETO EXECUTIVO E
DETALHAMENTO PARA REFORMA

TRANSFERÊNCIA DA
REITORIA


ENDEREÇO:
AV. ANTÔNIO CARLOS, 7535, 7545,
7575 - BAIRRO SÃO LUÍS/PAMPULHA

AUTOR:
LEONARDO DAVY SILVA CAU:A243981-6
DIVISÃO DE INFRAESTRUTURA
GCLP / UEMG

CONTEÚDO:
EDIFÍCIO I: PLANTA -
3º PAVIMENTO



DATA: AGOSTO / 2024	FOLHA: 07/09
DIREITOS AUTORAIS RESERVADOS	

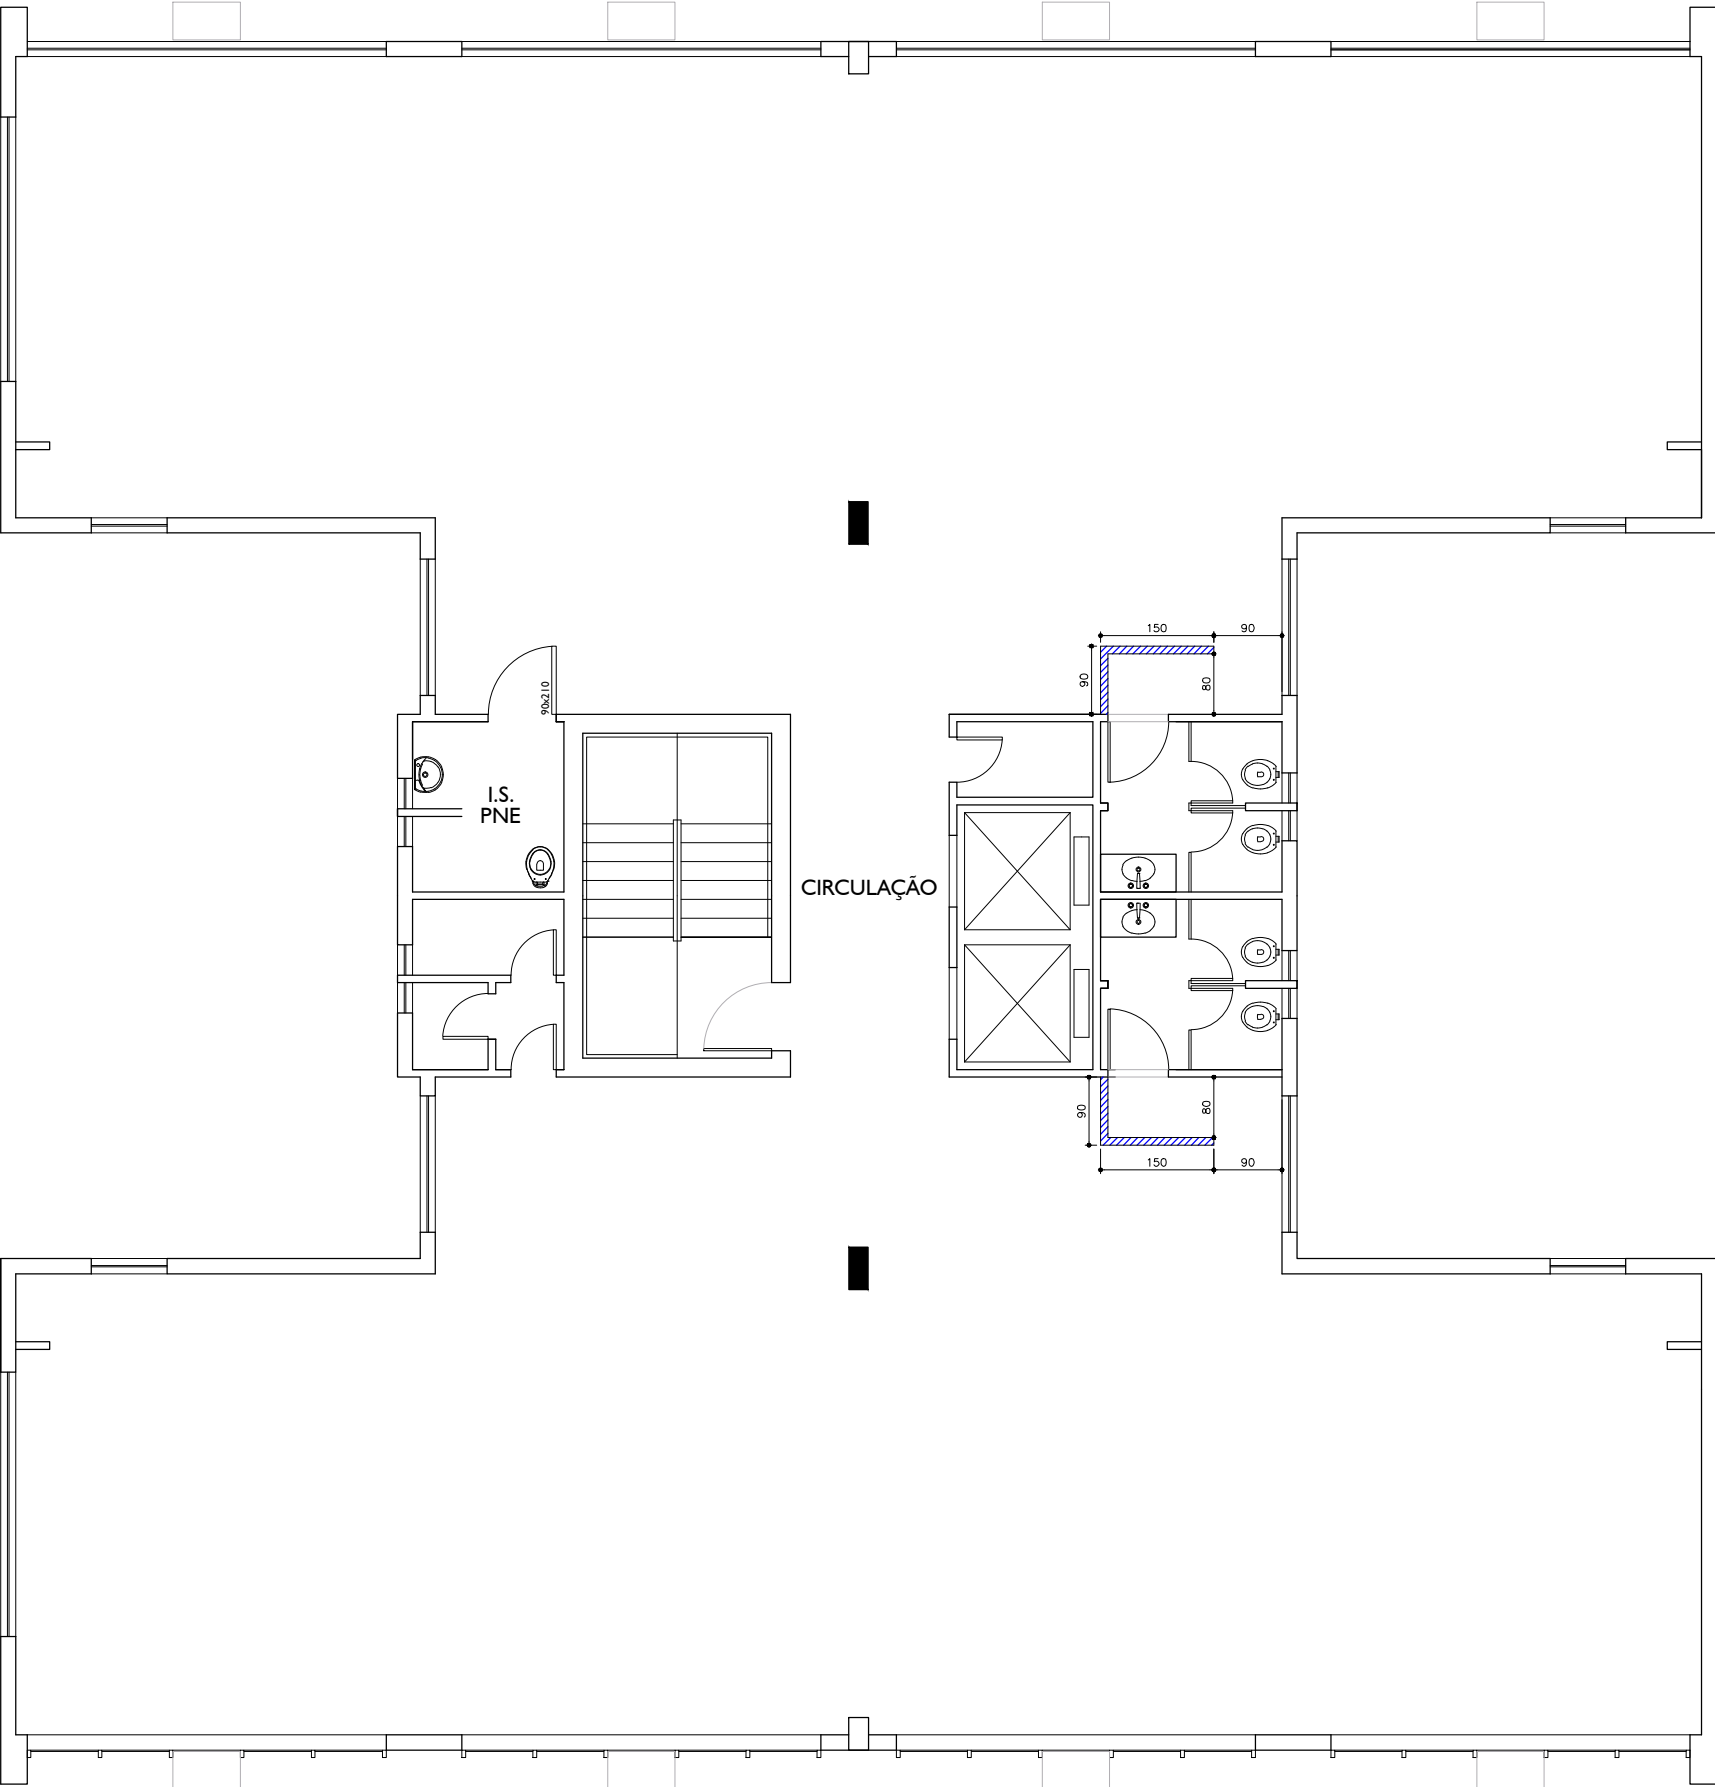

EDIFÍCIO I - 4º PAVIMENTO
Escala 1:100

LEGENDA:

- Alvenaria a ser mantida
- Alvenaria a ser demolida
- Alvenaria a ser construída 01
- Alvenaria a ser construída 02

A alvenaria a ser construída deverá ter espessura final máxima de 12,5cm

01 Paredes em drywal
02 Paredes em drywal e esquadria de vidro fixa

NOTA:
Todas as medidas deverão ser conferidas no local

Nº	DATA	REVISÃO	VISTO
----	------	---------	-------

PROJETO EXECUTIVO E
DETALHAMENTO PARA REFORMA

TRANSFERÊNCIA DA
REITORIA


ENDEREÇO:
AV. ANTÔNIO CARLOS, 7535, 7545,
7575 - BAIRRO SÃO LUÍS/PAMPULHA

AUTOR:
LEONARDO DAVY SILVA CAU:A243981-6
DIVISÃO DE INFRAESTRUTURA
GCLP / UEMG

CONTEÚDO:
EDIFÍCIO I: PLANTA -
4º PAVIMENTO



DATA: AGOSTO / 2024	FOLHA: 06/09
DIREITOS AUTORAIS RESERVADOS	

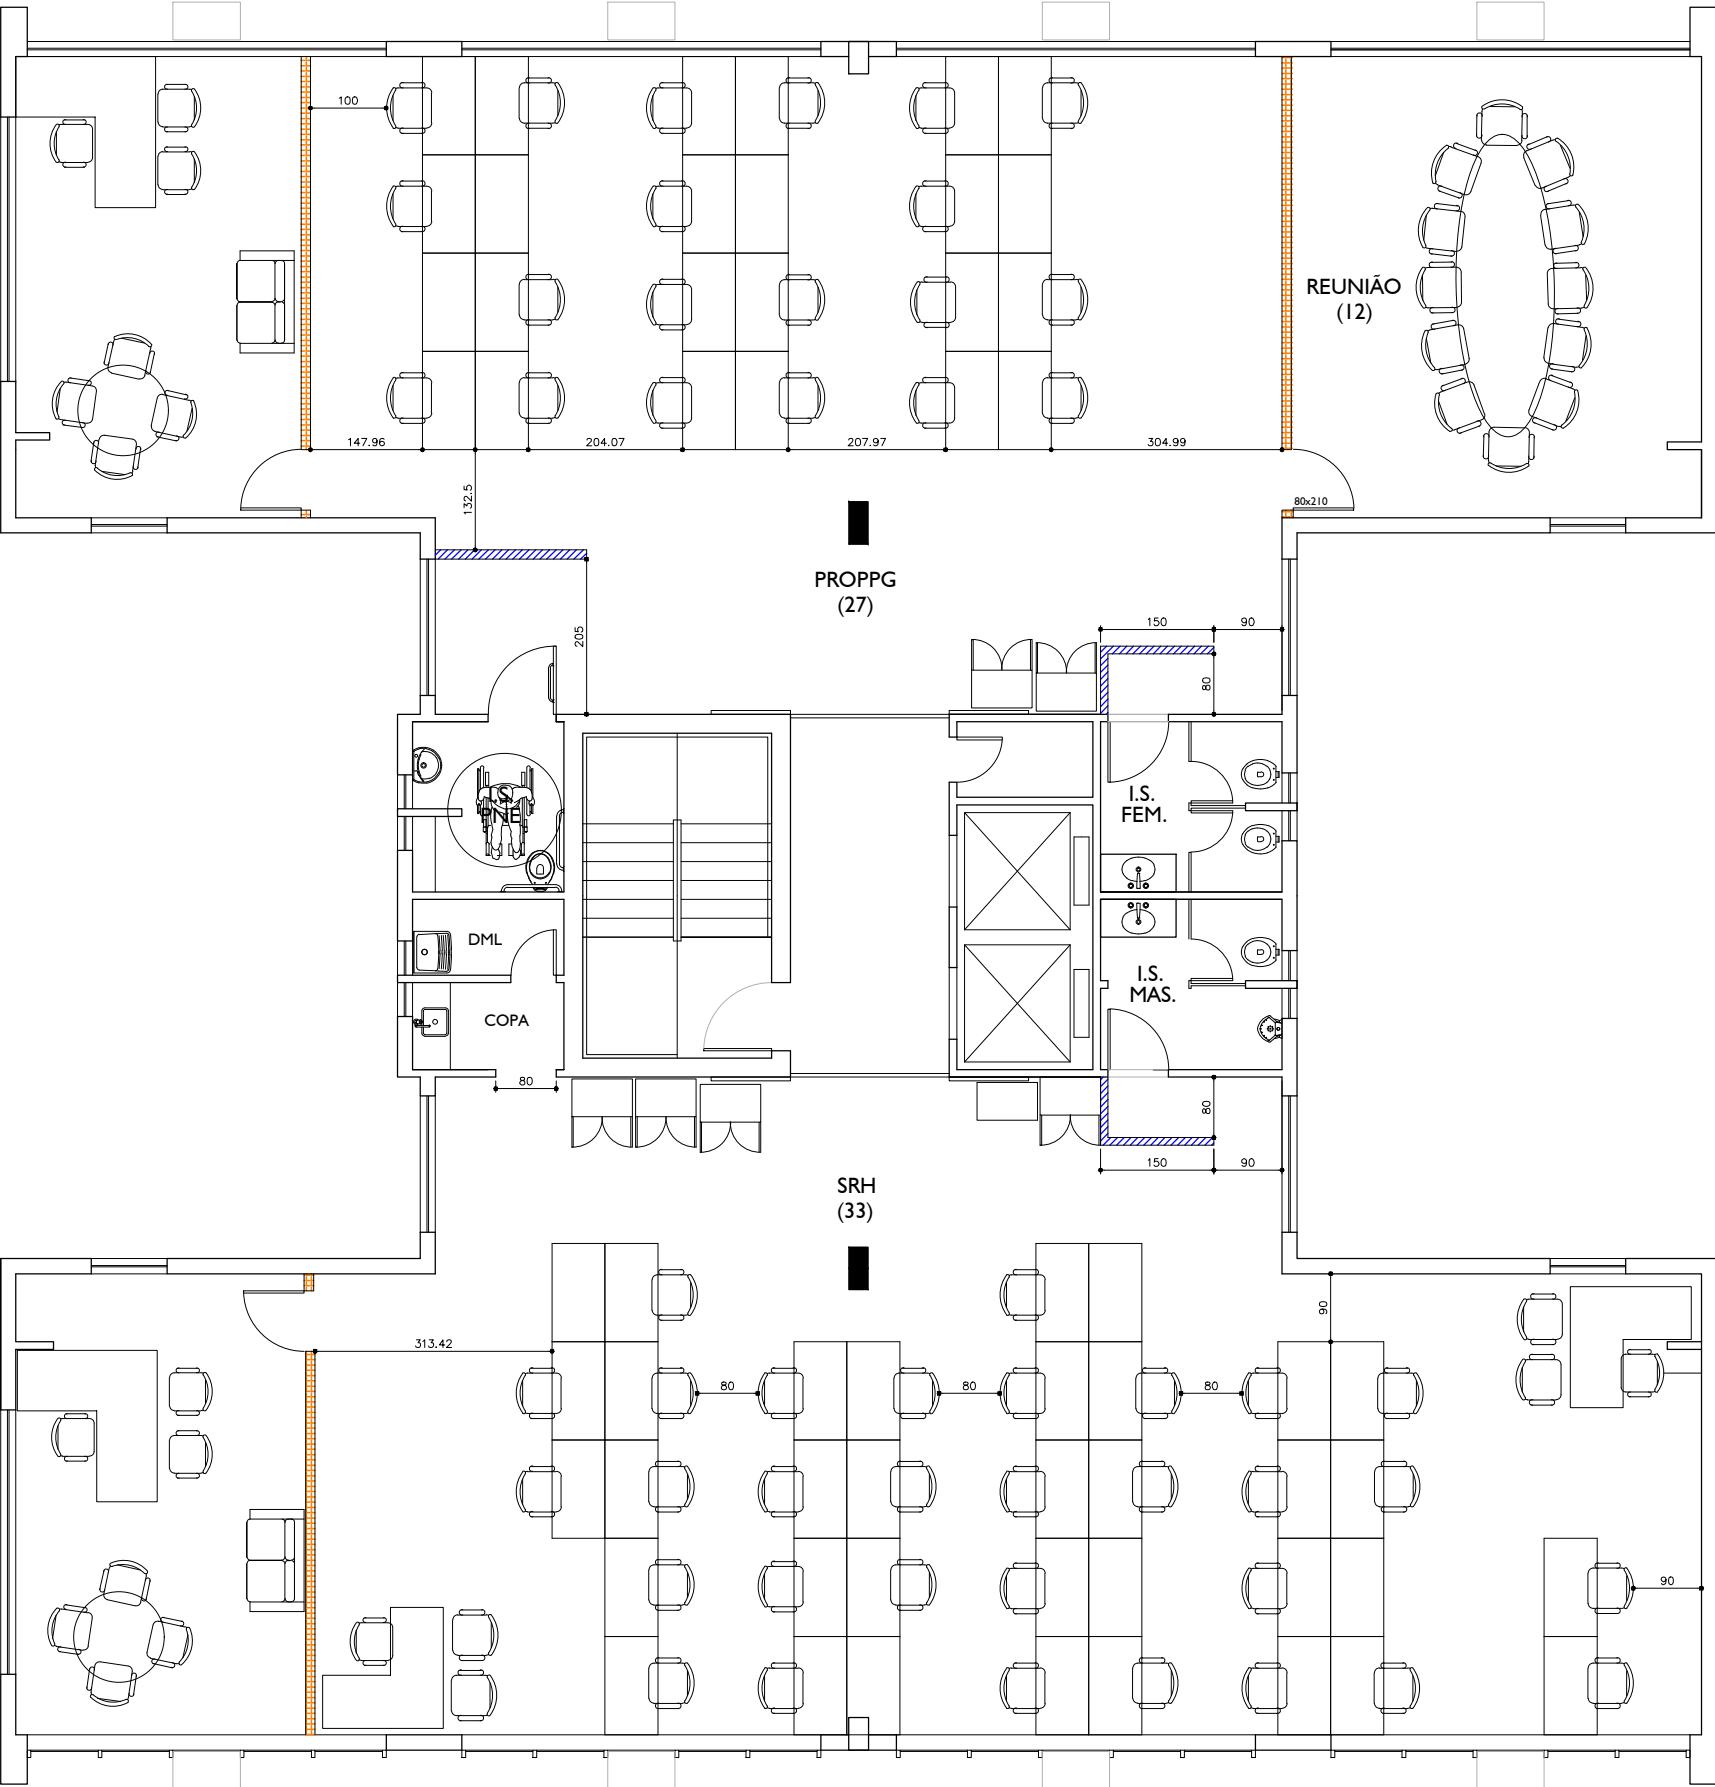

EDIFÍCIO I: PLANTA - 5º PAVIMENTO
Escala 1:100

LEGENDA:

- Alvenaria a ser mantida
- Alvenaria a ser demolida
- Alvenaria a ser construída 01
- Alvenaria a ser construída 02

A alvenaria a ser construída deverá ter espessura final máxima de 12,5cm

- 01 Paredes em drywal
- 02 Paredes em drywal e esquadria de vidro fixa

NOTA:
Todas as medidas deverão ser conferidas no local

R07	06/02/25	REVISÃO 07	
R06	07/08/24	REVISÃO 06	
R05	22/07/24	REVISÃO 05	
R04	27/05/24	REVISÃO 04	
R03	23/05/24	REVISÃO 03	
R02	21/05/24	REVISÃO 02	
R01	20/05/24	REVISÃO 01	
R00	17/05/24	ENTREGA INICIAL	
Nº	DATA	REVISÃO	VISTO

PROJETO EXECUTIVO E
DETALHAMENTO PARA REFORMA

TRANSFERÊNCIA DA
REITORIA


ENDEREÇO:
AV. ANTÔNIO CARLOS, 7535, 7545,
7575 - BAIRRO SÃO LUÍS/PAMPULHA

AUTOR:
LEONARDO DAVY SILVA CAU:A243981-6
DIVISÃO DE INFRAESTRUTURA
GCLP / UEMG

CONTEÚDO:
EDIFÍCIO I: PLANTA -
5º PAVIMENTO



DATA: JANEIRO/2025	FOLHA: 05/09
DIREITOS AUTORAIS RESERVADOS	

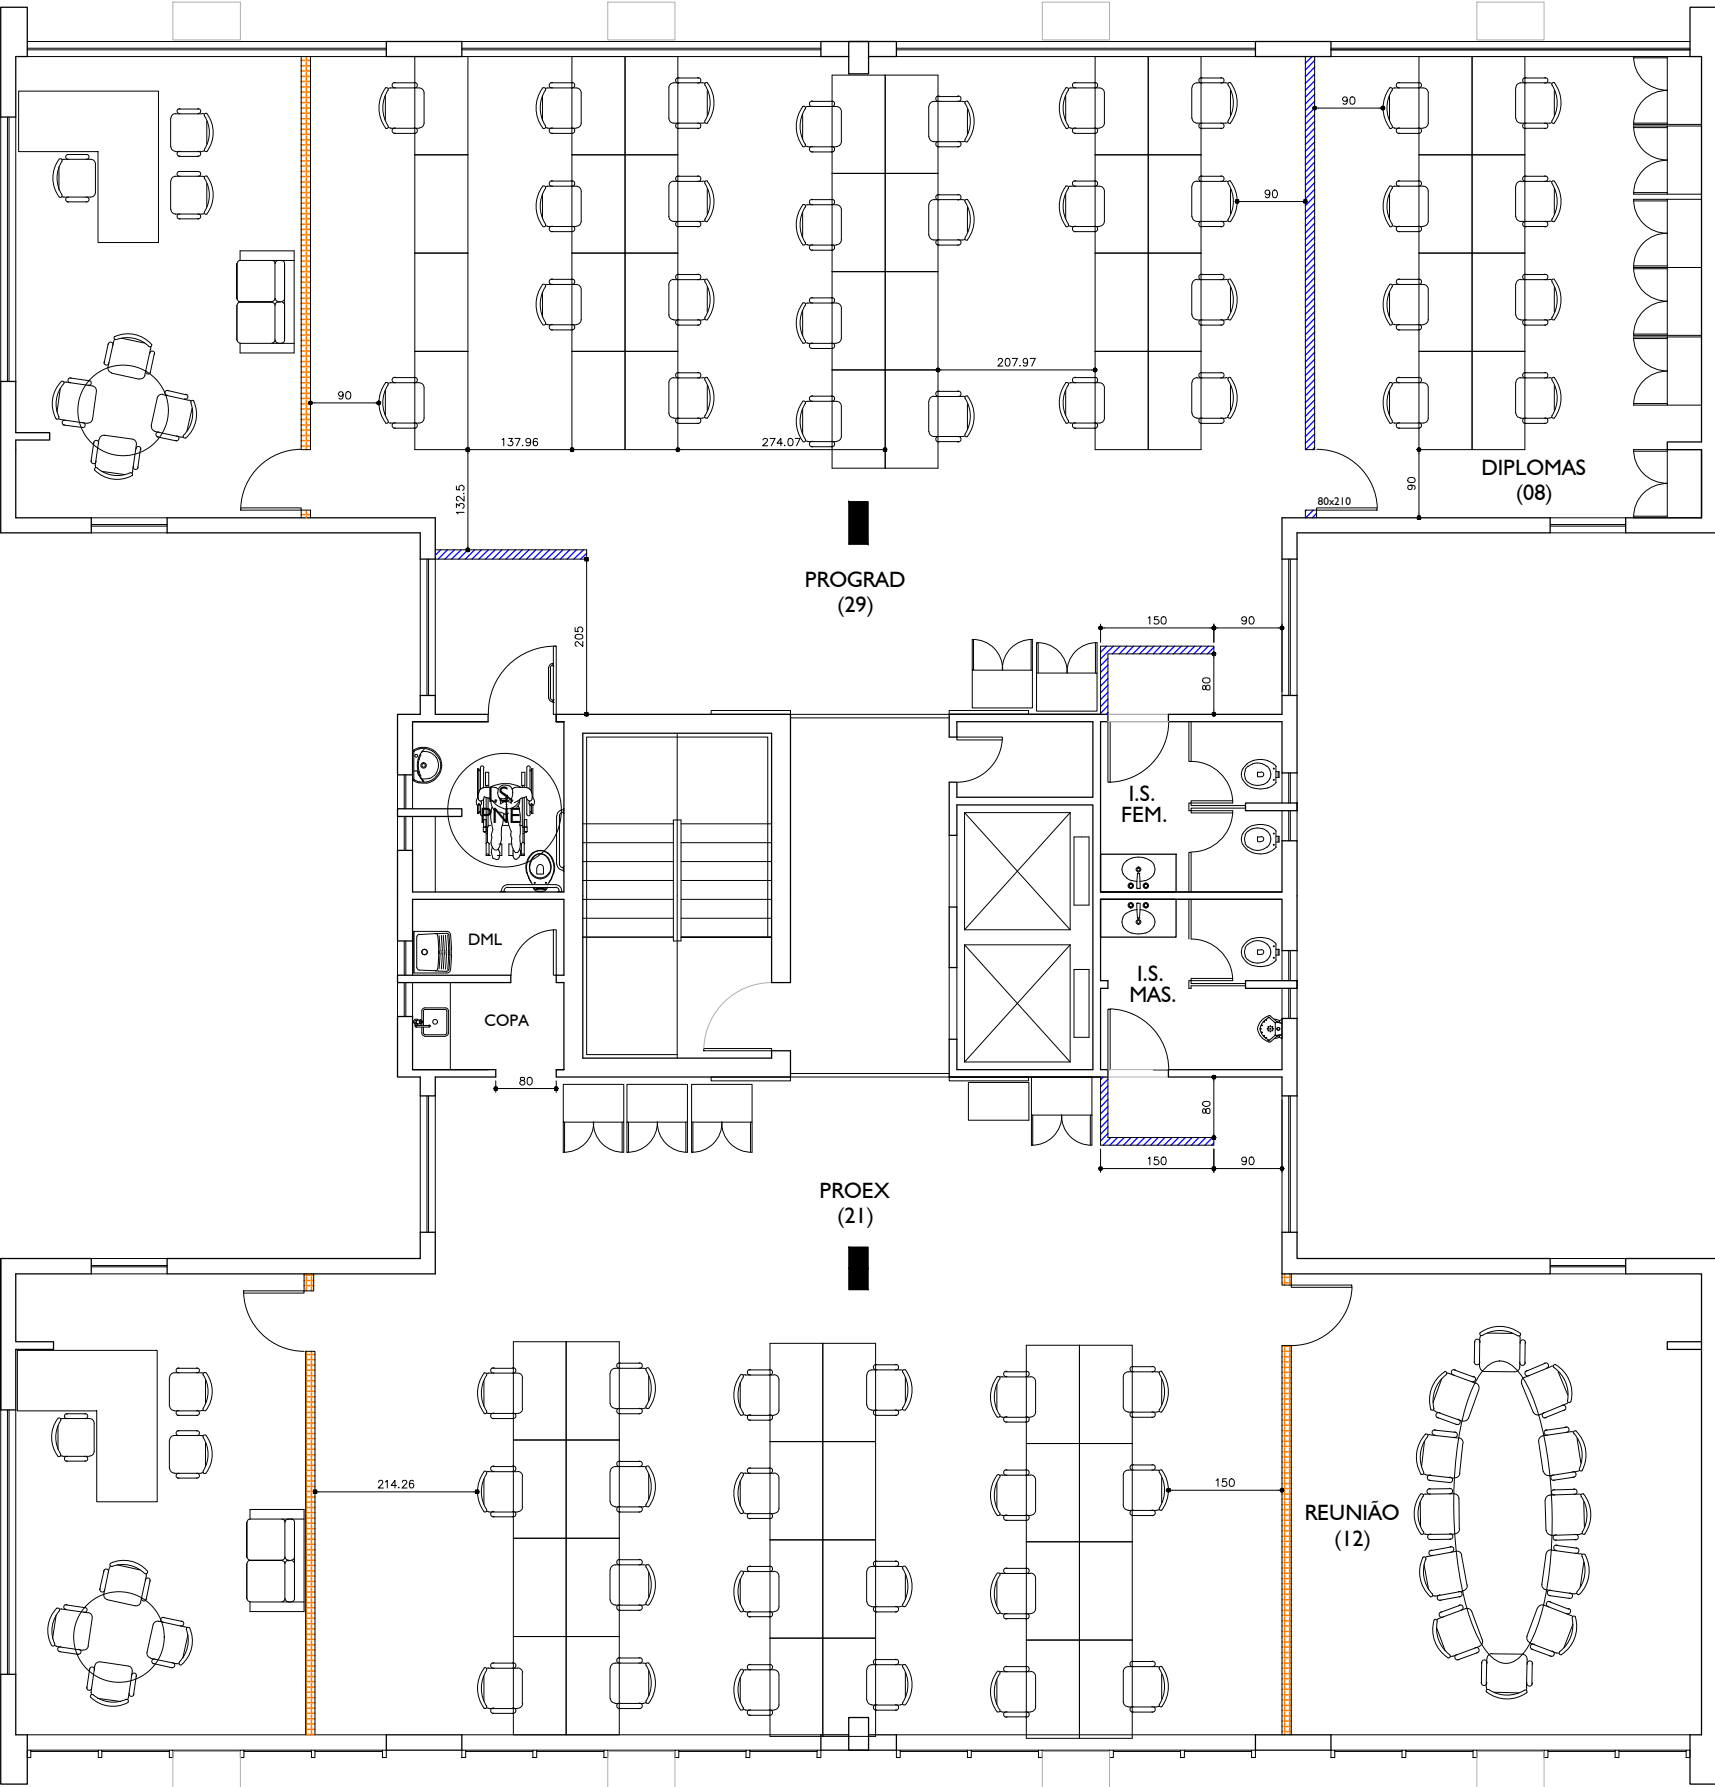

EDIFÍCIO I: PLANTA - 6º PAVIMENTO
Escala 1:100

LEGENDA:

- Alvenaria a ser mantida
- Alvenaria a ser demolida
- Alvenaria a ser construída 01
- Alvenaria a ser construída 02

A alvenaria a ser construída deverá ter espessura final máxima de 12,5cm

- 01 Paredes em drywal
- 02 Paredes em drywal e esquadria de vidro fixa

NOTA:
Todas as medidas deverão ser conferidas no local

R07	06/02/25	REVISÃO 07	
R06	07/08/24	REVISÃO 06	
R05	22/07/24	REVISÃO 05	
R04	27/05/24	REVISÃO 04	
R03	23/05/24	REVISÃO 03	
R02	21/05/24	REVISÃO 02	
R01	20/05/24	REVISÃO 01	
R00	17/05/24	ENTREGA INICIAL	
Nº	DATA	REVISÃO	VISTO

PROJETO EXECUTIVO E
DETALHAMENTO PARA REFORMA

TRANSFERÊNCIA DA
REITORIA


ENDEREÇO:
AV. ANTÔNIO CARLOS, 7535, 7545,
7575 - BAIRRO SÃO LUÍS/PAMPULHA

AUTOR:
LEONARDO DAVY SILVA CAU:A243981-6
DIVISÃO DE INFRAESTRUTURA
GCLP / UEMG

CONTEÚDO:
EDIFÍCIO I: PLANTA -
6º PAVIMENTO



DATA: JANEIRO/2025	FOLHA: 04/09
DIREITOS AUTORAIS RESERVADOS	

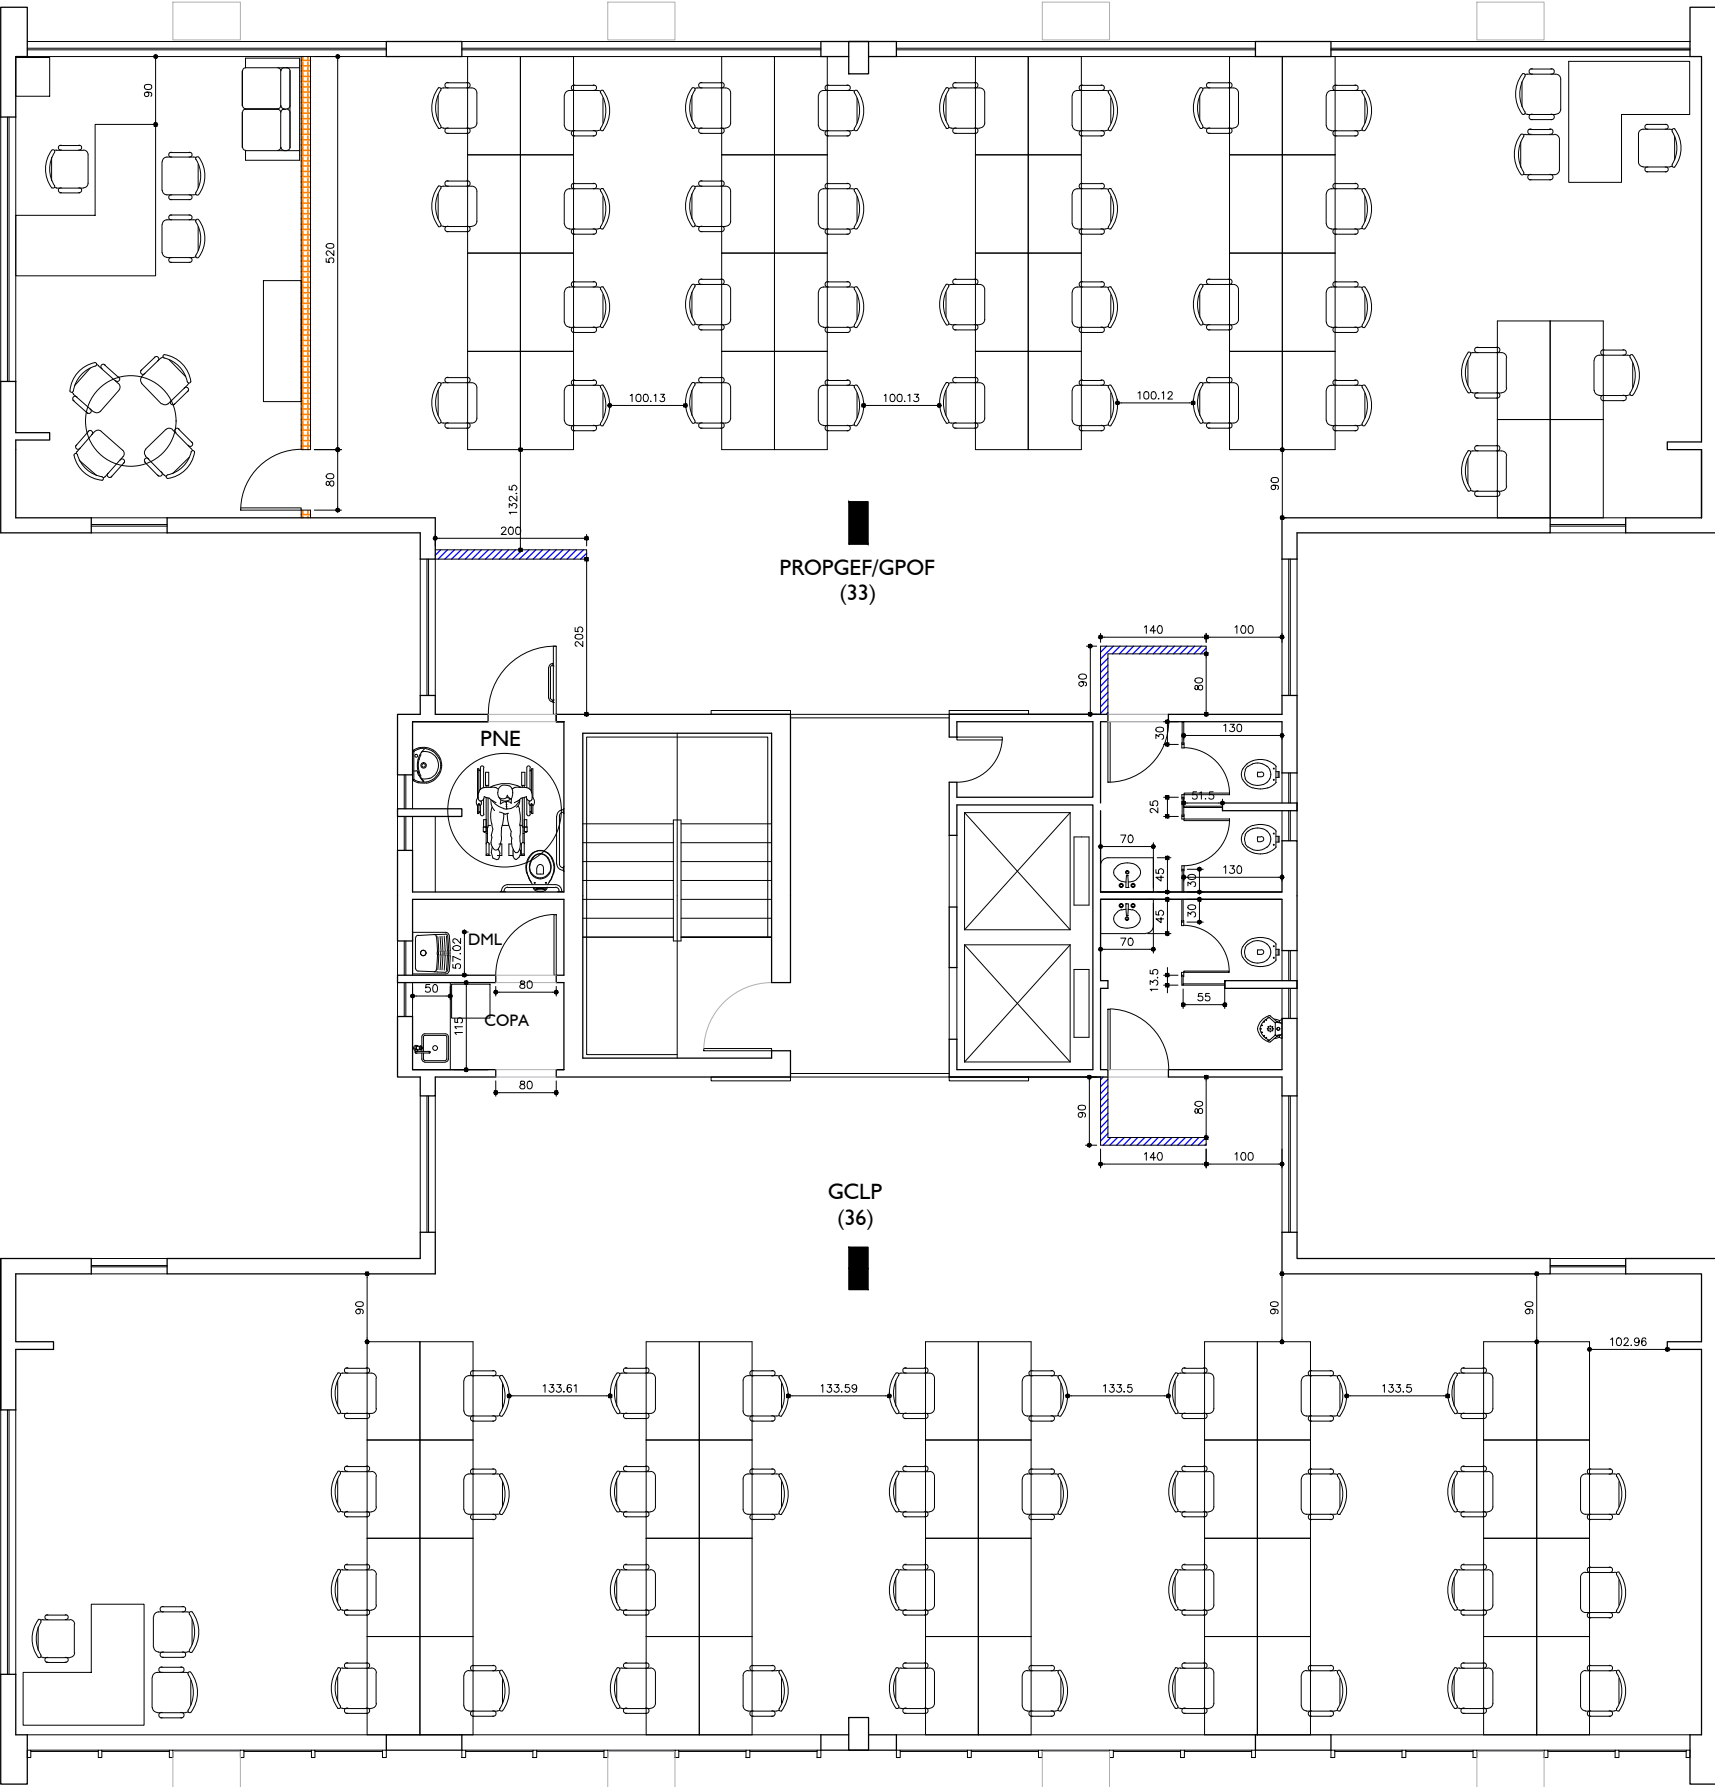

EDIFÍCIO I: PLANTA - 7º PAVIMENTO
Escala 1:100

LEGENDA:

- Alvenaria a ser mantida
- Alvenaria a ser demolida
- Alvenaria a ser construída 01
- Alvenaria a ser construída 02

A alvenaria a ser construída deverá ter espessura final máxima de 12,5cm

01 Paredes em drywal
02 Paredes em drywal e esquadria de vidro fixa

NOTA:
Todas as medidas deverão ser conferidas no local

R08	06/02/25	REVISÃO 08	
R07	14/01/25	REVISÃO 07	
R06	07/08/24	REVISÃO 06	
R05	22/07/24	REVISÃO 05	
R04	27/05/24	REVISÃO 04	
R03	23/05/24	REVISÃO 03	
R02	21/05/24	REVISÃO 02	
R01	20/05/24	REVISÃO 01	
R00	17/05/24	ENTREGA INICIAL	
Nº	DATA	REVISÃO	VISTO

PROJETO EXECUTIVO E
DETALHAMENTO PARA REFORMA


TRANSFERÊNCIA DA
REITORIA

ENDEREÇO:
AV. ANTÔNIO CARLOS, 7535, 7545,
7575 - BAIRRO SÃO LUÍS/PAMPULHA

AUTOR:
LEONARDO DAVY SILVA CAU:A243981-6
DIVISÃO DE INFRAESTRUTURA
GCLP / UEMG

CONTEÚDO:
EDIFÍCIO I: PLANTA -
7º PAVIMENTO



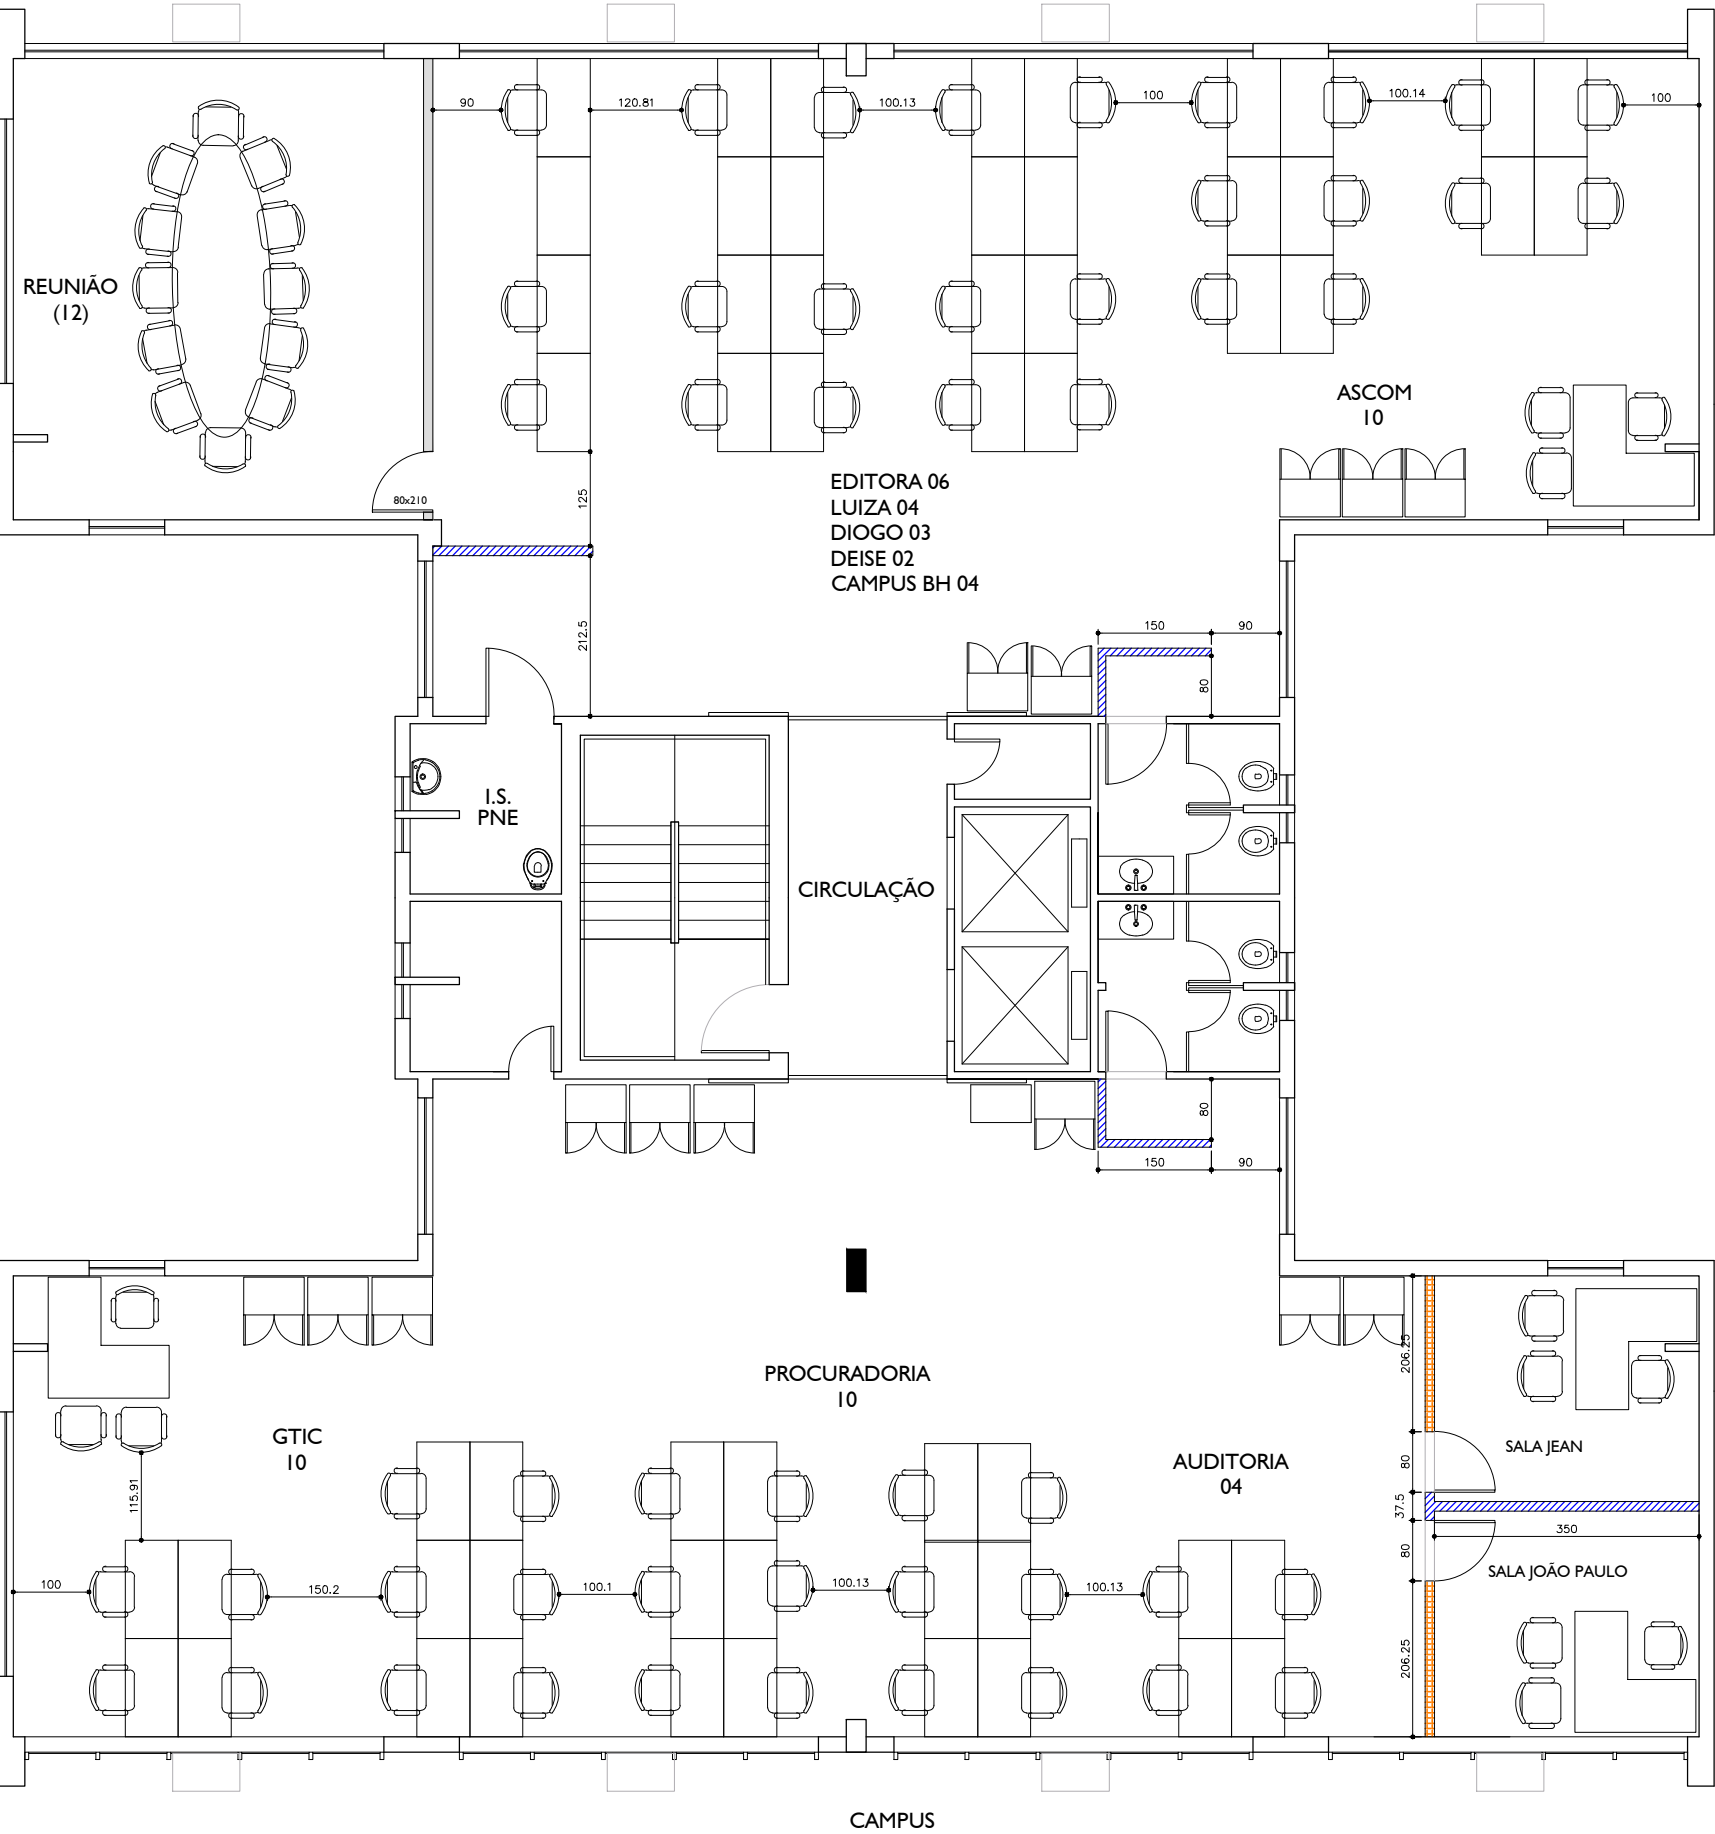

EDIFÍCIO ANTÔNIO CARLOS: PLANTA - 8º PAVIMENTO
Escala 1:100

LEGENDA:

- Alvenaria a ser mantida
- Alvenaria a ser demolida
- Alvenaria a ser construída 01
- Alvenaria a ser construída 02

A alvenaria a ser construída deverá ter espessura final máxima de 12,5cm

- 01 Paredes em drywal
- 02 Paredes em drywal e esquadria de vidro fixa

NOTA:
Todas as medidas deverão ser conferidas no local

R01	06/02/25	REVISÃO 01	
R00	30/01/25	ENTREGA INICIAL	
Nº	DATA	REVISÃO	VISTO

PROJETO EXECUTIVO E
DETALHAMENTO PARA REFORMA

TRANSFERÊNCIA DA
REITORIA


ENDEREÇO:
AV. ANTÔNIO CARLOS, 7535, 7545,
7575 - BAIRRO SÃO LUÍS/PAMPULHA

AUTOR:
LEONARDO DAVY SILVA CAU:A243981-6
DIVISÃO DE INFRAESTRUTURA
GCLP / UEMG

CONTEÚDO:
EDIFÍCIO I: PLANTA -
8º PAVIMENTO



DATA: JANEIRO/2025	FOLHA: 02/09
DIREITOS AUTORAIS RESERVADOS	

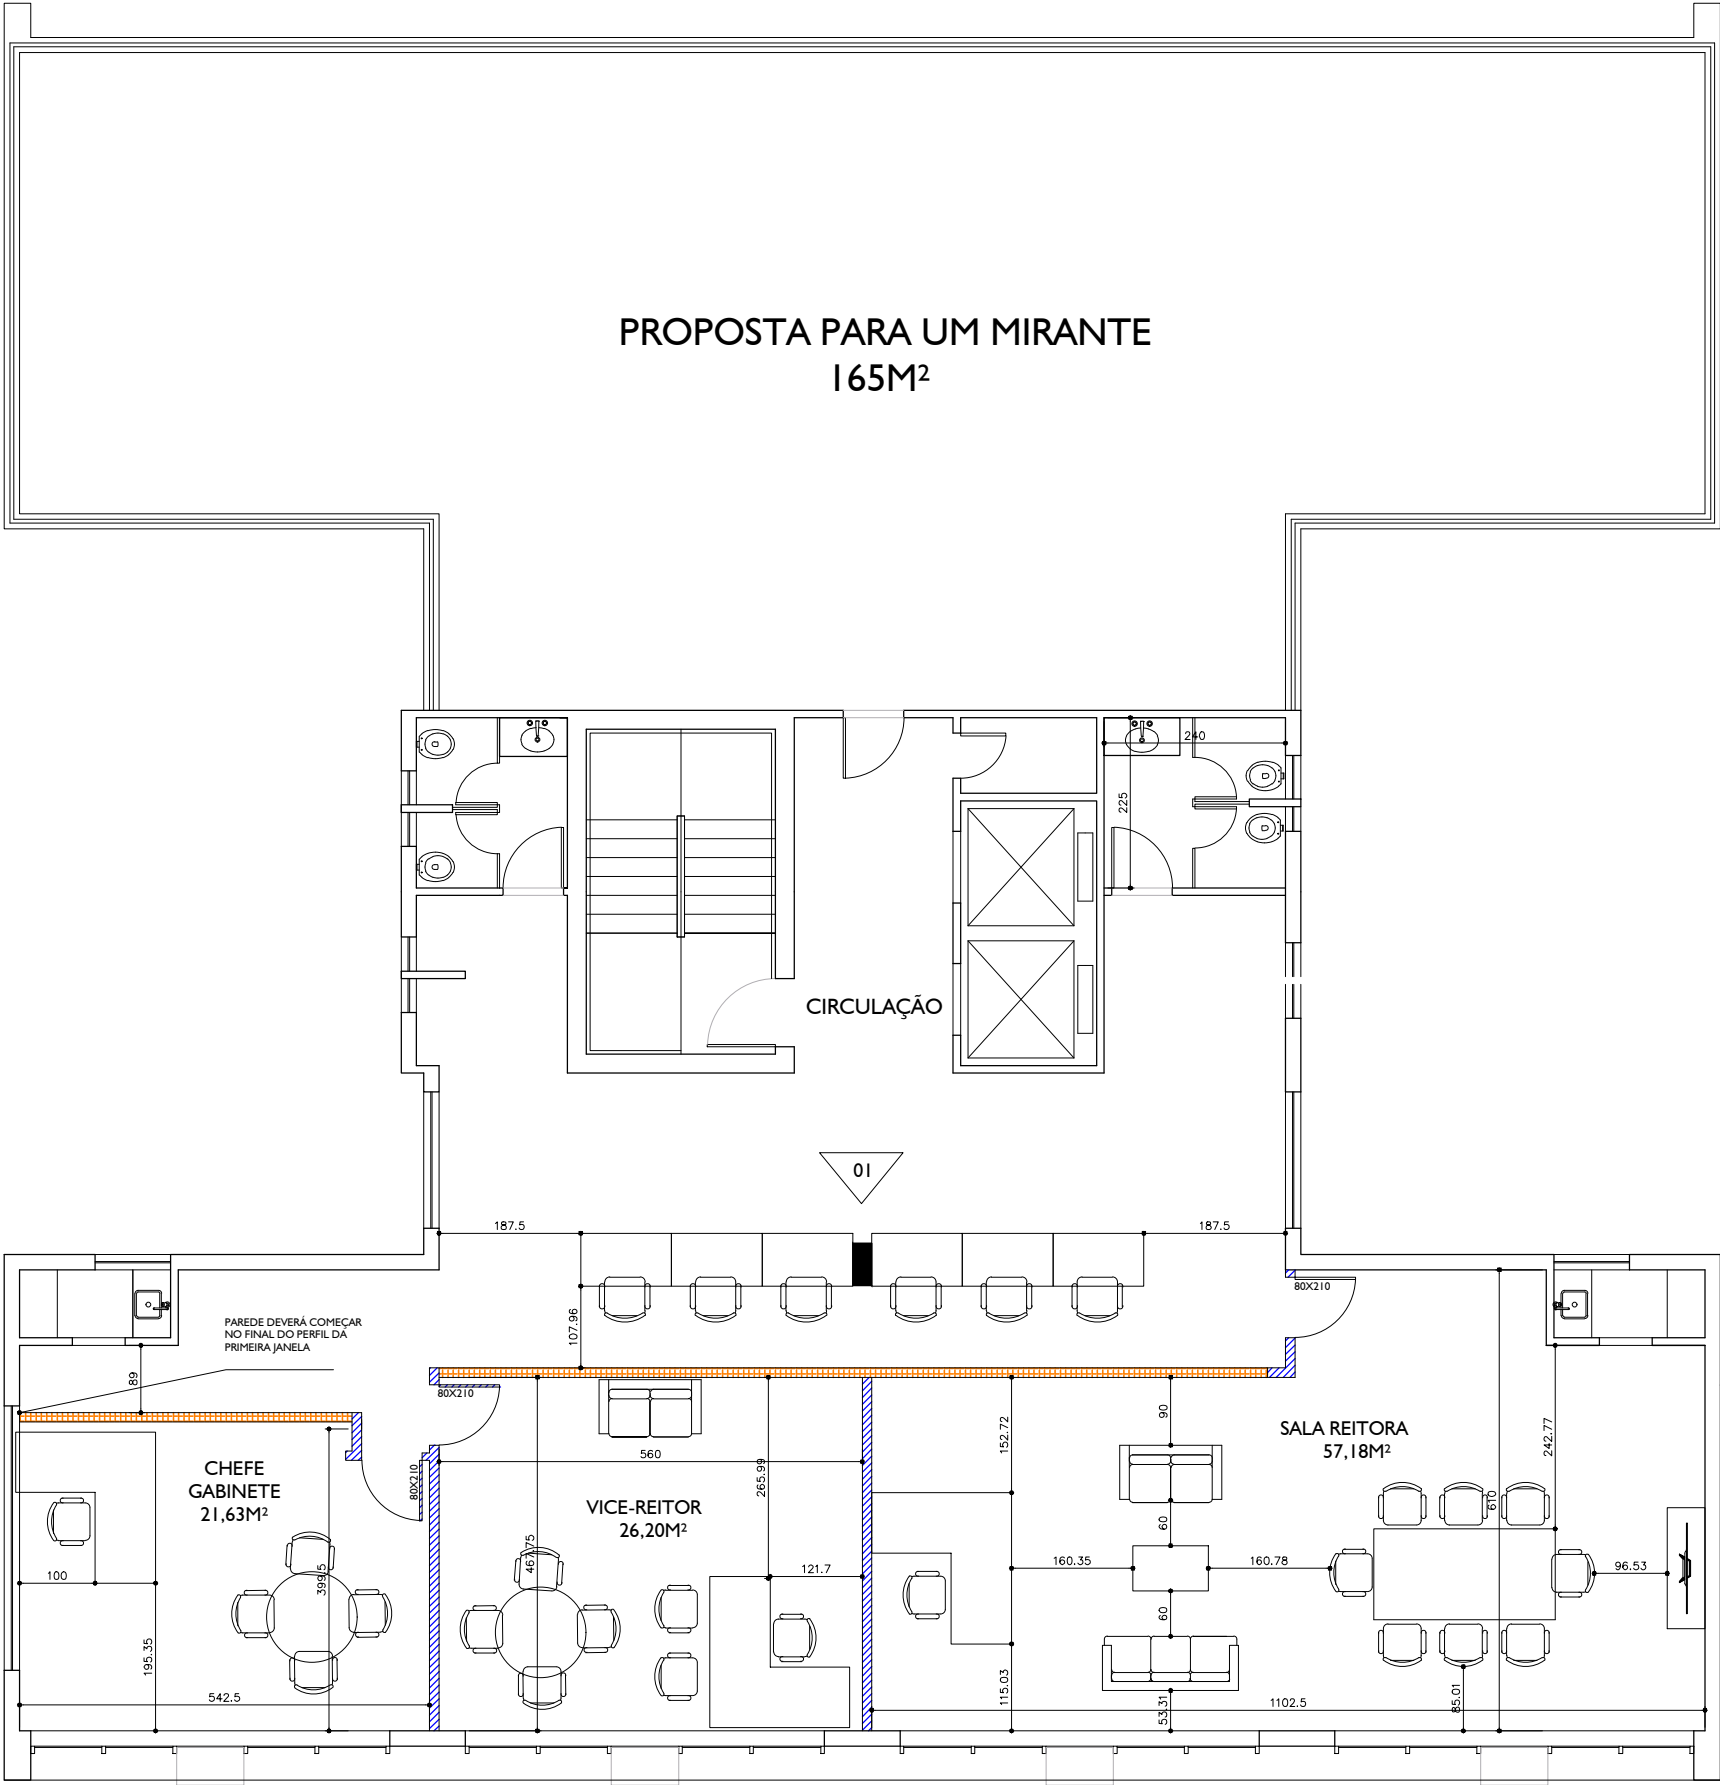

EDIFÍCIO ANTÔNIO CARLOS: PLANTA - 9º PAVIMENTO
Escala 1:100

LEGENDA:

- Alvenaria a ser mantida
- Alvenaria a ser demolida
- Alvenaria a ser construída 01
- Alvenaria a ser construída 02

A alvenaria a ser construída deverá ter espessura final máxima de 12,5cm

01 Paredes em drywal
02 Paredes em drywal e esquadria de vidro fixa

NOTA:
Todas as medidas deverão ser conferidas no local

R04	27/05/24	REVISÃO 04	
R03	23/05/24	REVISÃO 03	
R02	21/05/24	REVISÃO 02	
R01	20/05/24	REVISÃO 01	
R00	17/05/24	ENTREGA INICIAL	
Nº	DATA	REVISÃO	VISTO

PROJETO EXECUTIVO E
DETALHAMENTO PARA REFORMA

TRANSFERÊNCIA DA
REITORIA

ENDEREÇO:
AV. ANTÔNIO CARLOS, 7535, 7545,
7575 - BAIRRO SÃO LUÍS/PAMPULHA

AUTOR:
LEONARDO DAVY SILVA CAU:A243981-6
DIVISÃO DE INFRAESTRUTURA
GCLP / UEMG

CONTEÚDO:
EDIFÍCIO I: PLANTA -
9º PAVIMENTO



DATA: AGOSTO / 2024	FOLHA: 01/09
DIREITOS AUTORAIS RESERVADOS	